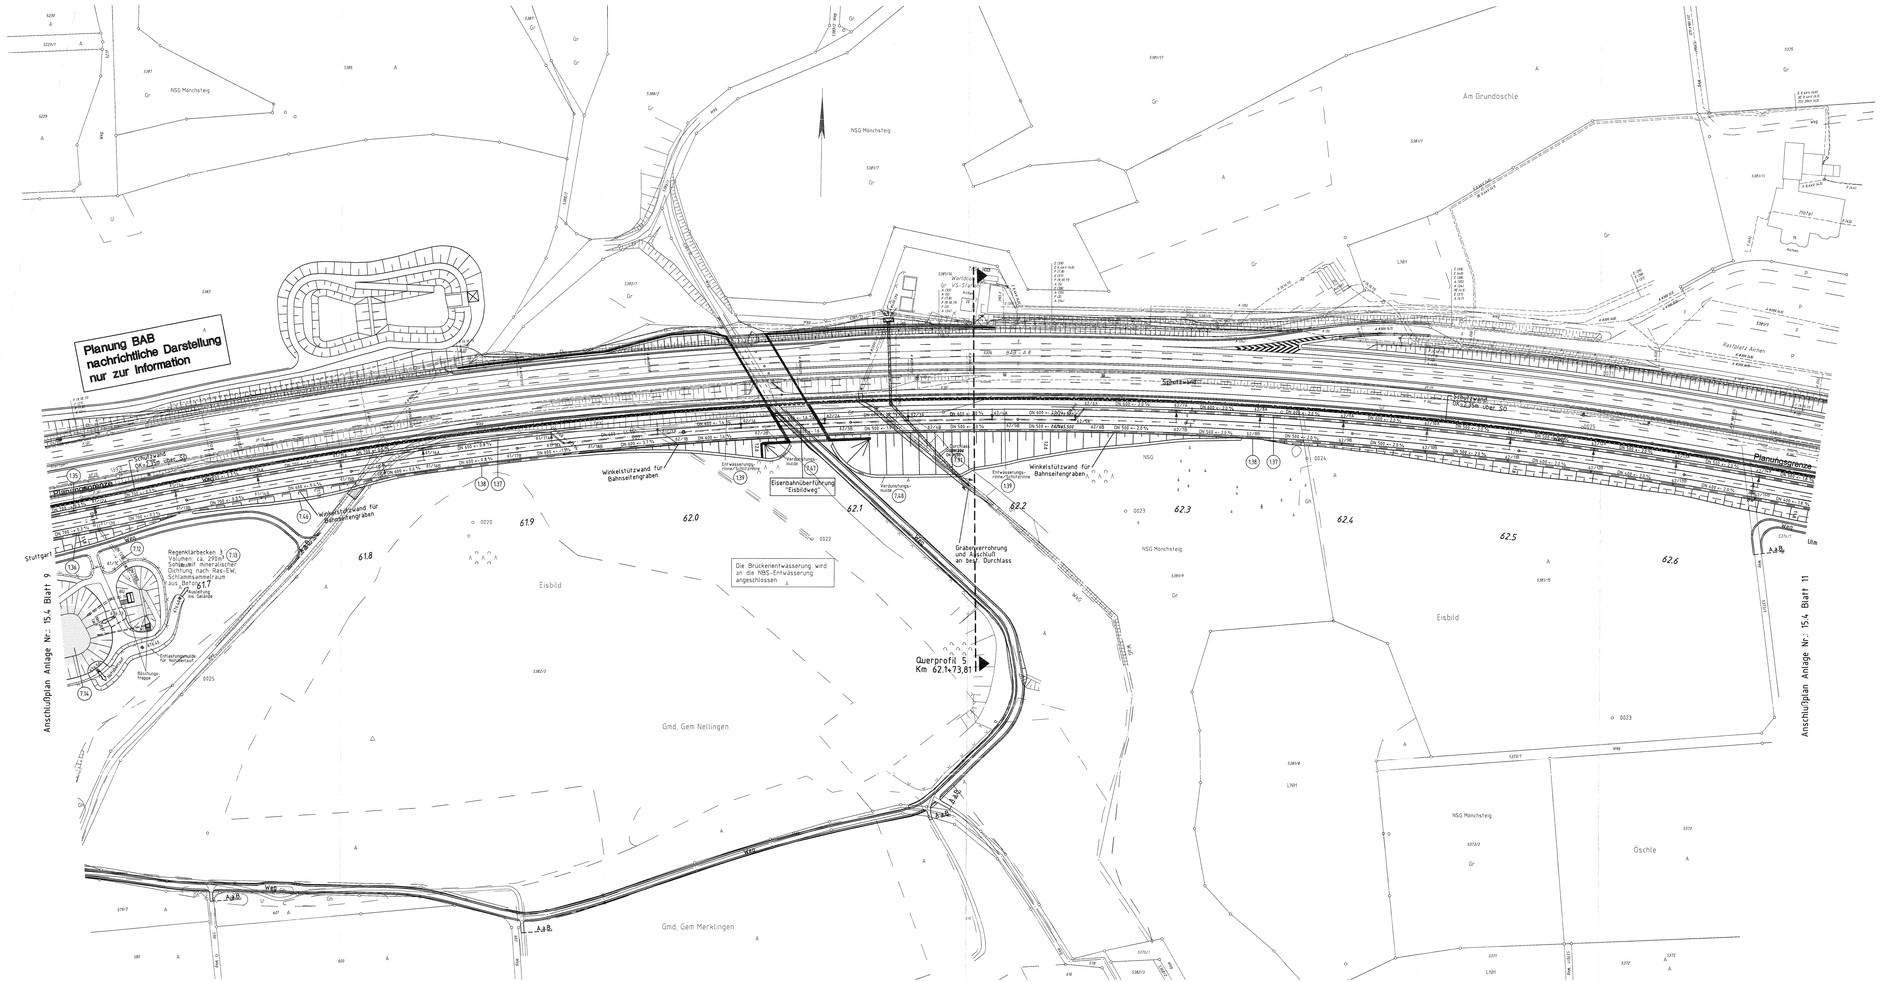

Legende

- DN 250 ← 2.5% — gepl. NBS-Streckenentwässerung, Sammelleitung Nennweite/Fließrichtung/Gefälle
- DN 300 ← 1.0% — gepl. allgemeine Entwässerung und gepl. Durchlass Nennweite/Fließrichtung/Gefälle
- Mittenentwässerung
- gepl. Druckleitung
- gepl. offene Mulde und Entwässerungsrinne
- aufzulassende Entwässerungsanlage
- +39/34 — gepl. Einlauf- bzw. Reinigungsschacht mit Schachtnummer
- +HE — gepl. Muldeneinlauf
- gepl. Revisionsschacht
- gepl. Schachtbauwerk
- RRB — Regenrückhaltebecken
- RKB — Regenklärbecken
- VB — Versickerungsbecken
- 61.8 — Nummerierung der Mulden und Gräben in Bezug auf den hydraulischen Nachweis
- 171 — Bauwerksverzeichnisnummer
- Versickerungsbecken, Regenklärbecken und Regenrückhaltebecken
- Einzäunung
- Durchlaß
- politische Grenzen
- Planung NBS
- Bestand

Sammelleitung mit Teilsickerrohr DN 150 im Muldenpacksystem (siehe Regelquerschnitt)

Alle Höhenangaben im Neuen System

Ausbau- und Neubaustrecke Stuttgart - Augsburg

DB

Bereich Wendlingen - Ulm

Nr.	Art der Änderung	Datum	Name
A	Bauwerk Dalbweg ersetzt durch Regelbrücken	10/2006	Tir

Planfeststellungsabschnitt 2.3 Albhochfläche

km 53,8+11 - km 75,250, im Bereich der Gemeinden Laichingen - Dornstadt

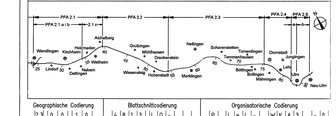

Geographische Codierung	Blattschnittcodierung	Organisatorische Codierung
2 3 0 0 1 1 0	4 8 1 3 L 0 - L -	P I 1 1 - W K A 3 - 0
Netz Bezeichnung Blattschnitt	Raster Blatt	Planart Planabschn Laufend Teilnetz Teilnr

Auftraggeber: DB ProjektBau GmbH, Niederlassung Südwest, Bereich Planung, Bahnhofstraße 35, 70191 Stuttgart, Tel. 01 17 / 292 – 7766, Fax. 01 17 / 292 – 7726

Ersetzt : Anlage DB 15.4 Blatt 10 von 23

Aufgestellt: Planer - bearbeitet im Auftrag der DBProjektBau GmbH: ARGE Wendlingen / Ulm-Ausbau, Ingenieurbüro Süd, Hasenbergstraße 31, 70178 Stuttgart, Tel. 0711 / 268 66 – 0, Fax 0711 / 268 66 – 99

OBERMEYER PLANEN + BERATEN GmbH

Stuttgart, 18.10.2006

Lageplan

Streckenentwässerung

km 61.618 ... 62.677

	Datum	Name
Gezeichnet	10.03	Hut
Bearbeitet	10.03	Ott
Maßstab	1:1000	
Freigabe DBProjektBau GmbH		
i.V.		
Stuttgart, den	23.10.2006	
Ersatz für Plan-Nr.		
Ersetzt durch Plan-Nr.		
Anlage Planfeststellungsunterlagen		
Anlage	DB 15.4	299-02
Blatt	10A von 23	

Urheberschutz – Alle Rechte bei der DBProjektBau GmbH

Regierungspräsidium Tübingen

Festgestellt mit Planfeststellungsbeschluss des Regierungspräsidiums Tübingen vom 12. November 2008, Az. 15-0397.3-2/1/ DB NBS PFA 2.3 / A 8 Hohenstadt - Ulm-West

Plangröße: 1,04 m x 0,80 m

M:\149657\2\247\47\Dok_nv\1\EVM00PA3_100.dwg