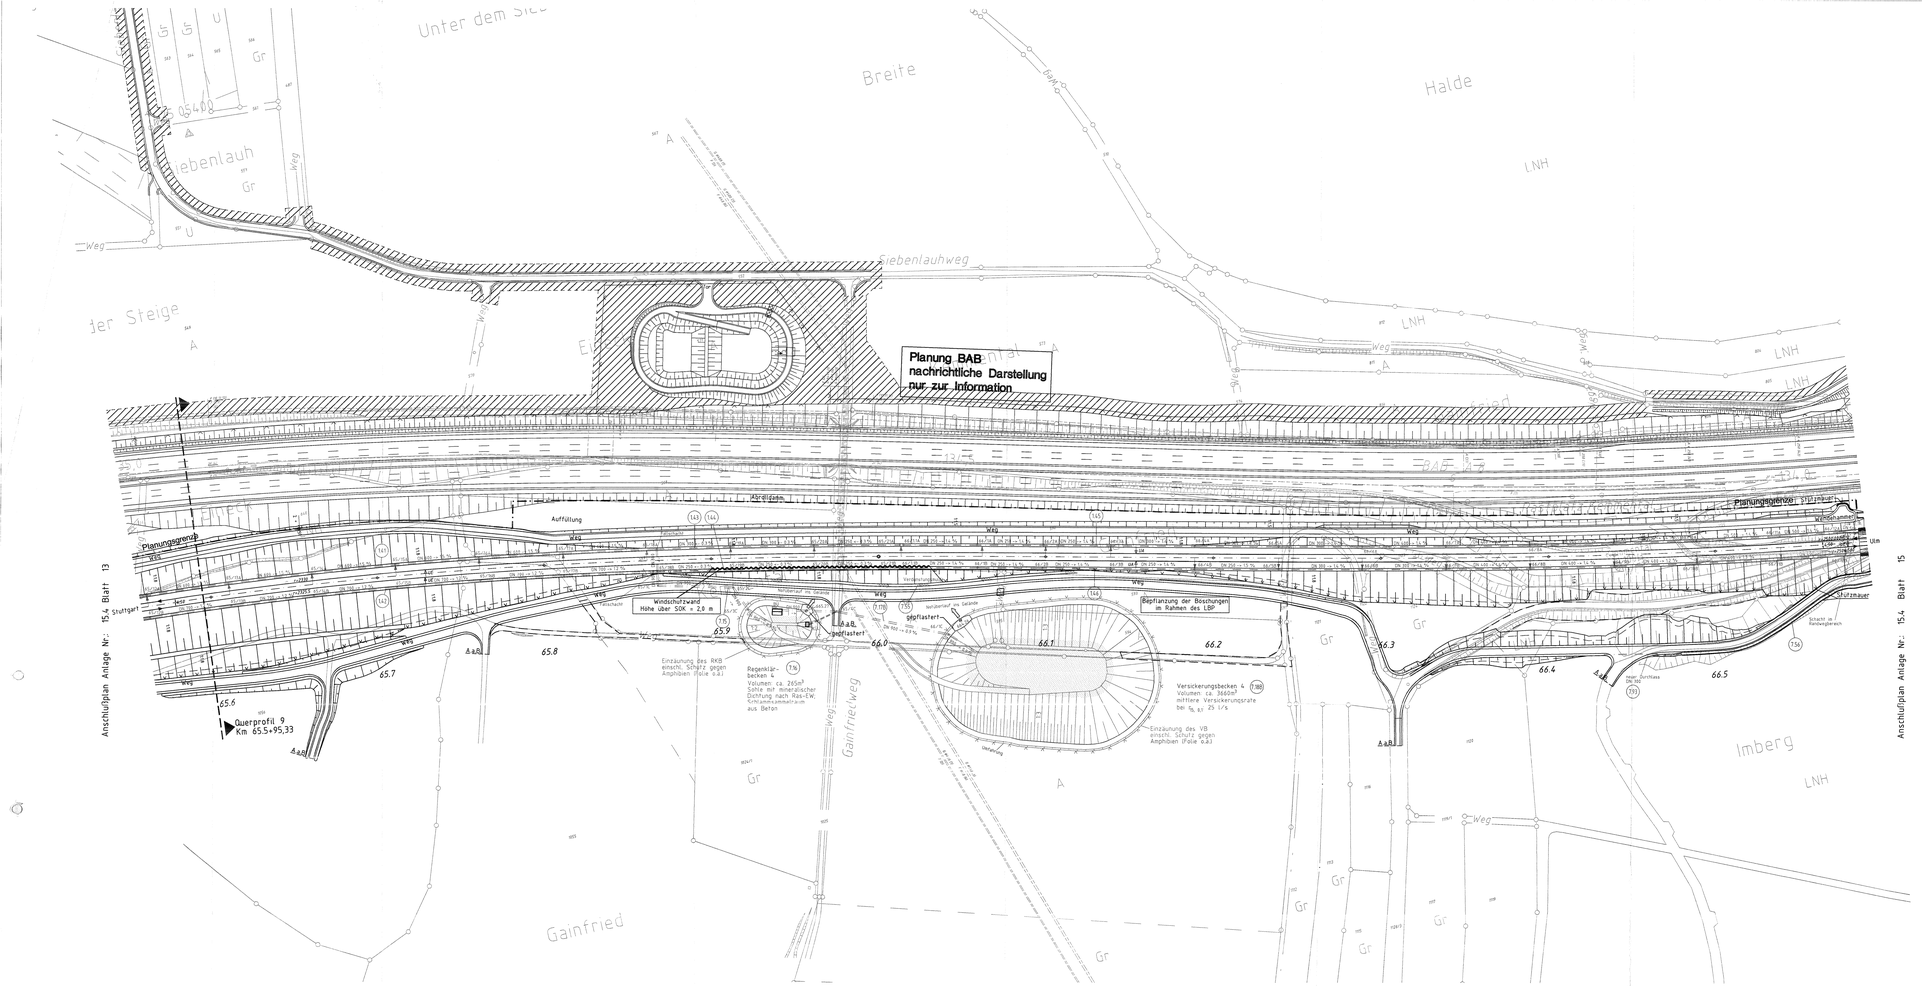

Legende

- gepl. NBS-Streckenentwässerung, Sammelleitung
- gepl. allgemeine Entwässerung und gepl. Durchlass
- Mittenentwässerung
- gepl. Druckleitung
- gepl. offene Mulde und Entwässerungsrinne
- aufzulassende Entwässerungsanlage
- gepl. Einlauf- bzw. Reinigungsschacht mit Schachtnummer
- gepl. Muldeneinlauf
- gepl. Revisionsschacht
- gepl. Schachtbauwerk
- RRB Regenrückhaltebecken
- RKB Regenklärbecken
- VB Versickerungsbecken
- Nummerierung der Mulden und Gräben in Bezug auf den hydraulischen Nachweis
- Bauwerksverzeichnisnummer
- Versickerungsbecken, Regenklärbecken und Regenrückhaltebecken
- Einzäunung
- Durchlaß
- politische Grenzen
- Planung NBS
- Bestand

Sammelleitung mit Teilsickerrohr DN 150 im Huckepacksystem (siehe Regelquerschnitt)

Alle Höhenangaben im Neuen System

Ausbau- und Neubaustrecke Stuttgart - Augsburg

DB

Bereich Wendlingen - Ulm

Nr.	Art der Änderung	Datum	Name
A	Hauptentwurfsteg 404 NRL km +65,5 bis km +65,5, Längsneigung km +65,5 bis km +65,7	10/2006	Se
B	Gliederhöhe, Regenrückhalten und Versickerungsbecken 4	5/2008	Hut

Planfeststellungsabschnitt 2.3 Albhochfläche

km 53,8+11 - km 75,250, im Bereich der Gemeinden Laichingen - Dornstadt

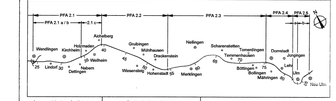

Geographische Codierung	Blattschnittcodierung	Organisatorische Codierung
2 5 0 0 1 4	L 8 1 3 L U - -	P I E L - W K E 3 - B
WV Kapitel Teilkapitel	Streckennummer Blatt	Planart Bereich Gewerk Teilnr. Planinhalt Index

Auftraggeber	Ersetzt:	Planer - bearbeitet im Auftrag der DBProjektBau GmbH	Aufgestellt:
(10) ProjektBau GmbH Niederlassung Südwest Projektbereich Stuttgart Wilhelmstraße 3 70598 Stuttgart Tel. 07 11 / 3042 – 7706 Fax. 07 11 / 3042 – 7739	Anlage DB 15.4 Blatt 14A von 23	ARGE OBERMEYER / SK-Consult PLANEN + BERATEN GmbH Am Gasteig 11 82319 Starnberg Tel. 0171 / 888 08 – 0 Fax 0171 / 888 08 – 88	OBERMEYER PLANEN + BERATEN GmbH Stuttgart, 05.05.2008

Lageplan

Streckenentwässerung

km 65.557 ... 66.591

	Datum	Name
Gezeichnet	10.03	Hut
Bearbeitet	10.03	Ott
Maßstab	1:1000	
Freigabe DBProjektBau GmbH		
gez. i.V. Märtterer		
Stuttgart, den 23.05.2008		
Ersatz für Plan-Nr.		
Ersetzt durch Plan-Nr.		
Anlage Planfeststellungsunterlagen		
Anlage DB 15.4 zu 1 - 06		
Blatt 14B von 23		

Urheberschutz – Alle Rechte bei der DBProjektBau GmbH

Festgestellt mit Planfeststellungsbeschluss des Regierungspräsidiums Tübingen vom 12. November 2009, Az.: 16-3/5613.2-21/ DB NBS/ PFA 2.3 / A 8 Hohenstadt - Ulm-West

Planpfäle: 124 m x 0,20 m

M:\14860\2\GRDV\Dbs_ro\LBP\WKBP013_14G.dwg