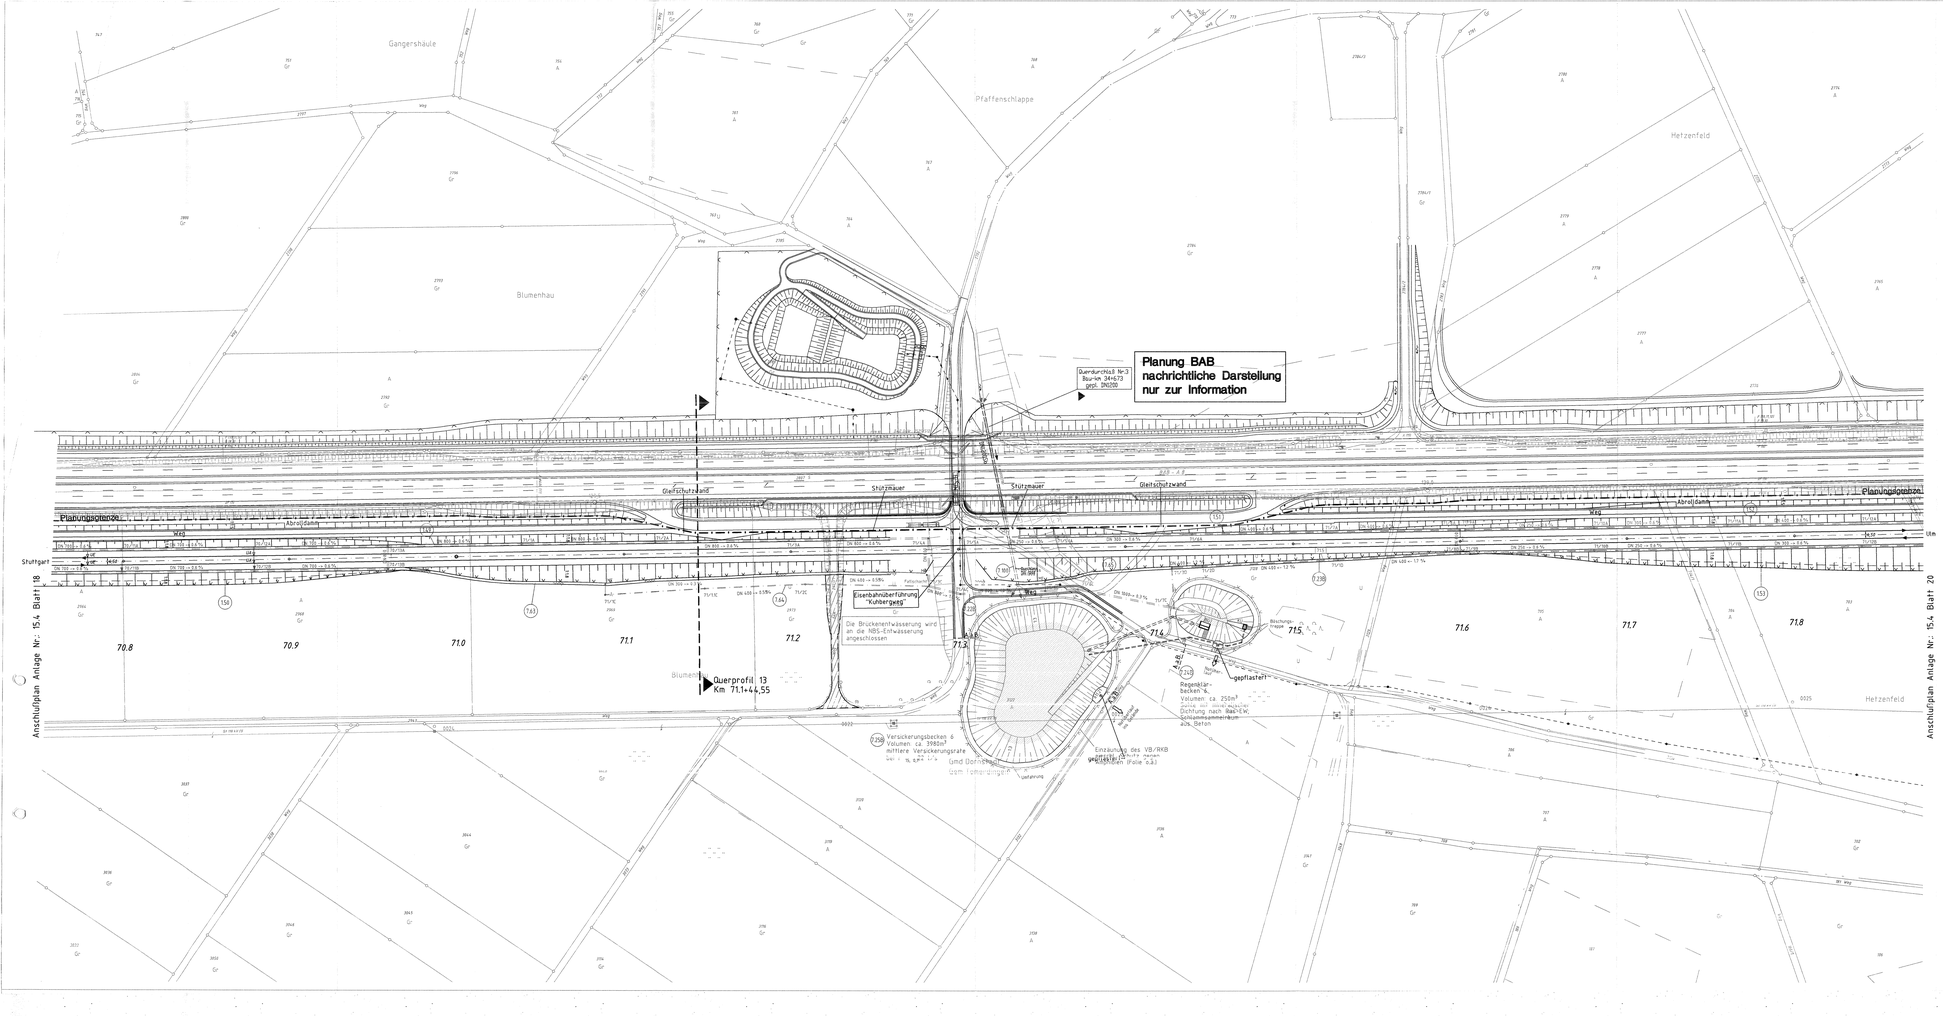

Legende

- gepl. NBS-Streckenentwässerung, Sammelleitung Nennweite/Fließrichtung/Gefälle
- gepl. allgemeine Entwässerung und gepl. Durchlass Nennweite/Fließrichtung/Gefälle
- Mittenentwässerung
- gepl. Druckleitung
- gepl. offene Mulde und Entwässerungsrinne
- aufzulassende Entwässerungsanlage
- gepl. Einlauf- bzw. Reinigungsschacht mit Schachtnummer
- gepl. Muldeneinlauf
- gepl. Revisionsschacht
- gepl. Schachtbauwerk
- RRB Regenrückhaltebecken
- RKB Regenklärbecken
- VB Versickerungsbecken
- Nummerierung der Mulden und Gräben in Bezug auf den hydraulischen Nachweis
- Bauwerksverzeichnisnummer
- Versickerungsbecken, Regenklärbecken und Regenrückhaltebecken
- Einzäunung
- Durchlaß
- politische Grenzen
- Planung NBS
- Bestand

Sammelleitung mit Teilsickerrohr DN 150 im Huckepacksystem (siehe Regelquerschnitt)

Alle Höhenangaben im Neuen System

Ausbau- und Neubaustrecke Stuttgart - Augsburg

DB

Bereich Wendlingen - Ulm

Nr.	Art der Änderung	Datum	Name
A	Bauwerk Kühbergweg, Entfall alt. NBS-Rendeg.	10/2006	Sw
B	Schutzrichtlie, Regenklärbecken und Versickerungsbecken 6	05/2008	Hut

Planfeststellungsabschnitt 2.3 Albhochfläche

km 53,8+11 - km 75,250, im Bereich der Gemeinden Laichingen - Dornstadt

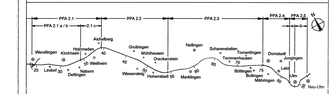

Geographische Codierung	Blattschnittcodierung	Organisatorische Codierung
2 8 0 0 1 9	L 8 1 3 L Z - -	P I E I - W K J 3 - 0
Nr.	Blattschnitt	Plan Kennziffer Lfd.Nr. Teilnetz Index

Auftraggeber	Ersetzt :	Aufgestellt durch	Planer - bearbeitet im Auftrag der DBProjektBau GmbH
DBProjektBau GmbH Niederlassung Südwest Projektbereich Stuttgart Wilhelmstraße 24 70598 Stuttgart Tel. 07 11 / 3982 – 7706 Fax. 07 11 / 3982 – 7708	Anlage DB 15.4 Blatt 19A von 23		ARGE OBERMEYER / SI-Consult PLANEN + BERATEN GmbH Streitfeldstraße 19 81673 München Tel. 0711 / 899 05 – 0 Fax 0711 / 899 99 – 99
			OBERMEYER PLANEN + BERATEN GmbH Stuttgart, 05.05.2008

Lageplan

Streckenentwässerung

km 70.758 _ 71.877

	Datum	Name
Gezeichnet	10.03	Hut
Bearbeiter	10.03	Ott

Maßstab 1:1000

Urheberschutz – Alle Rechte bei der DBProjektBau GmbH

Freigabe DBProjektBau GmbH

gez. i.V. Märtterer

Stuttgart, 23.05.2008

Ersatz für Plan-Nr. Neu! / Index

Ersatzl. durch Plan-Nr. / Index

Anlage Planfeststellungsunterlagen

Anlage DB 15.4 211 - 11

Blatt 19B von 23

Festgestellt mit Planfeststellungsbeschluss des Regierungspräsidiums Tübingen vom 12. November 2008, Az.: 15-0613.2-2/2/ DB NBS/ PFA 2.3 / A 8 Hohenstadt - Ulm-West

Paragraf. 124 m x 0,80 m

M:\14882\Z\22\01\pp_nv\22014882Z22_19B.dwg