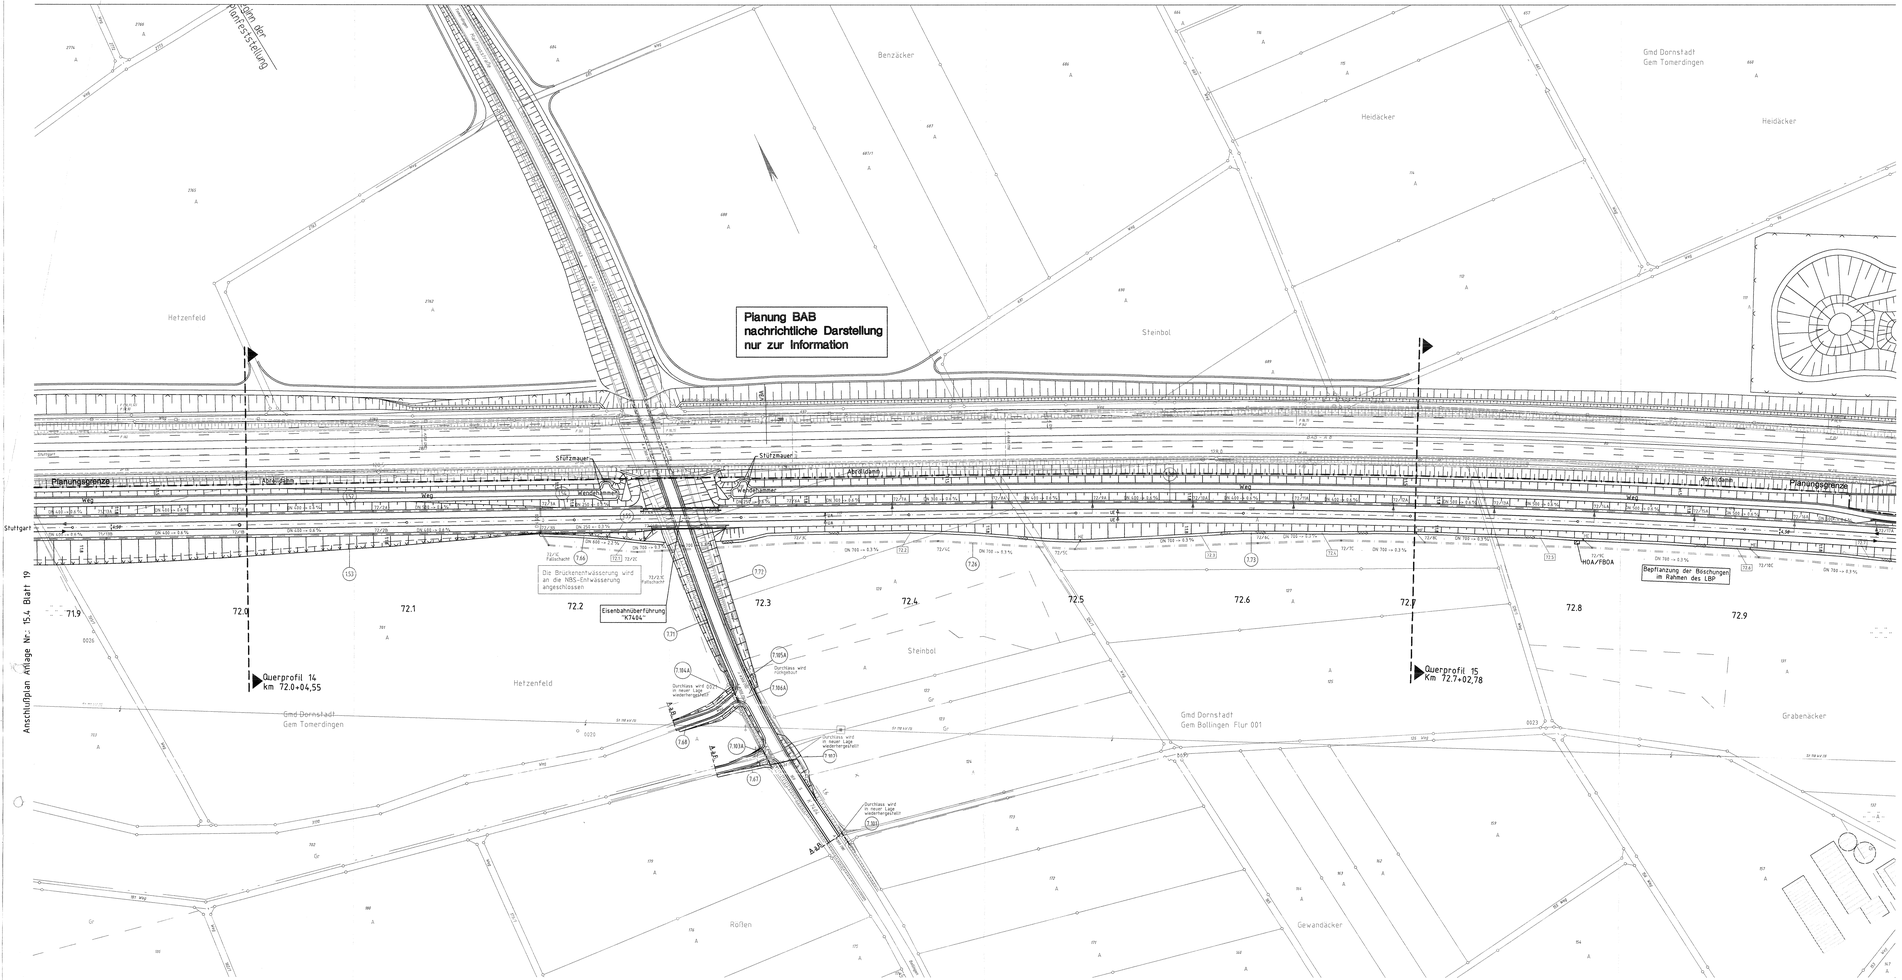

Legende

- gepl. NBS-Streckenentwässerung, Sammelleitung Nennweite/Fließrichtung/Gefälle
- gepl. allgemeine Entwässerung und gepl. Durchlass Nennweite/Fließrichtung/Gefälle
- Mittenentwässerung
- gepl. Druckleitung
- gepl. offene Mulde und Entwässerungsrinne
- aufzulassende Entwässerungsanlage
- gepl. Einlauf- bzw. Reinigungsschacht mit Schachtnummer
- gepl. Muldeneinlauf
- gepl. Revisionsschacht
- gepl. Schachtbauwerk
- RRB Regenrückhaltebecken
- RKB Regenklärbecken
- VB Versickerungsbecken
- Nummerierung der Mulden und Gräben in Bezug auf den hydraulischen Nachweis
- Bauwerksverzeichnisnummer
- Versickerungsbecken, Regenklärbecken und Regenrückhaltebecken
- Einzäunung
- Durchlaß
- politische Grenzen
- Planung NBS
- Bestand

Sammelleitung mit Teilsickerrohr DN 150 im Huckepacksystem (siehe Regelquerschnitt)

Alle Höhenangaben im Neuen System

Ausbau- und Neubaustrecke Stuttgart - Augsburg

DB

Bereich Wendlingen - Ulm

Nr.	Art der Änderung	Datum	Name
A	Neuen KTKN, Schal abl. NBS_Rohrleg	10/2006	Tie
	KTKN, Durchlässe an neue Straßenführung angepasst	10/2006	Ref

Planfeststellungsabschnitt 2.3 Albhochfläche

km 53,8+11 - km 75,250, im Bereich der Gemeinden Laichingen - Dornstadt

Geographische Codierung	Blattschnittcodierung	Organisatorische Codierung
2 3 0 0 2 2 0	L 8 1 3	M A L	P	1	A	1	W K 2	-	0
Bundesland	Blattschnitt	Blatt	Planart	Variante	Abschnitt	Teilabschnitt	Index

Auftraggeber:
DB ProjektBau GmbH
Geschäftsbereich Südwest
Projektleitung Stuttgart
Wilhelmstraße 29
70182 Stuttgart
Tel. 07 11 / 2 92 – 1 98
Fax. 07 11 / 2 92 – 7 70

Ersetzt : Anlage DB 15.4 Blatt 20 von 23

Planer in Arbeitsgemeinschaft im Auftrag der DBProjektBau GmbH
Aufgestellt:
ARGE OBERMEYER / G-Consult
PLANEN + BERATEN GmbH
Hackerbrücke 21
80335 München
Tel. 089 / 888 88 – 0
Fax 089 / 888 88 – 9

OBERMEYER
Planen + Beraten GmbH
Stuttgart, 10.10.2006

Lageplan
Streckenentwässerung
km 71,877 – 72,998

	Datum	Name
Gezeichnet	10.03	Hut
Bearbeiter	10.03	Ott

Maßstab 1:1000

Freigabe DBProjektBau GmbH
i.V. Hagmann
Stuttgart, den 23.10.2006

Ersatz für Plan-Nr.
Ersetzt durch Plan-Nr.

Anlage Planfeststellungsunterlagen
Anlage DB 15.4 211 - 12
Blatt 20A von 23

Urheberschutz – Alle Rechte bei der DBProjektBau GmbH

Festgestellt mit Planfeststellungsbeschluss des Regierungspräsidiums Tübingen vom 12. November 2008, Az.: 15.SO613.2-21/ DB NBS PFA 2.3 / A 8 Hohenstadt - Ulm-West

Plangröße: 1,24 m x 0,80 m

W:\14MST\21\DO\FUS\pln_ru\LBP\MSOPM3_200.dwg