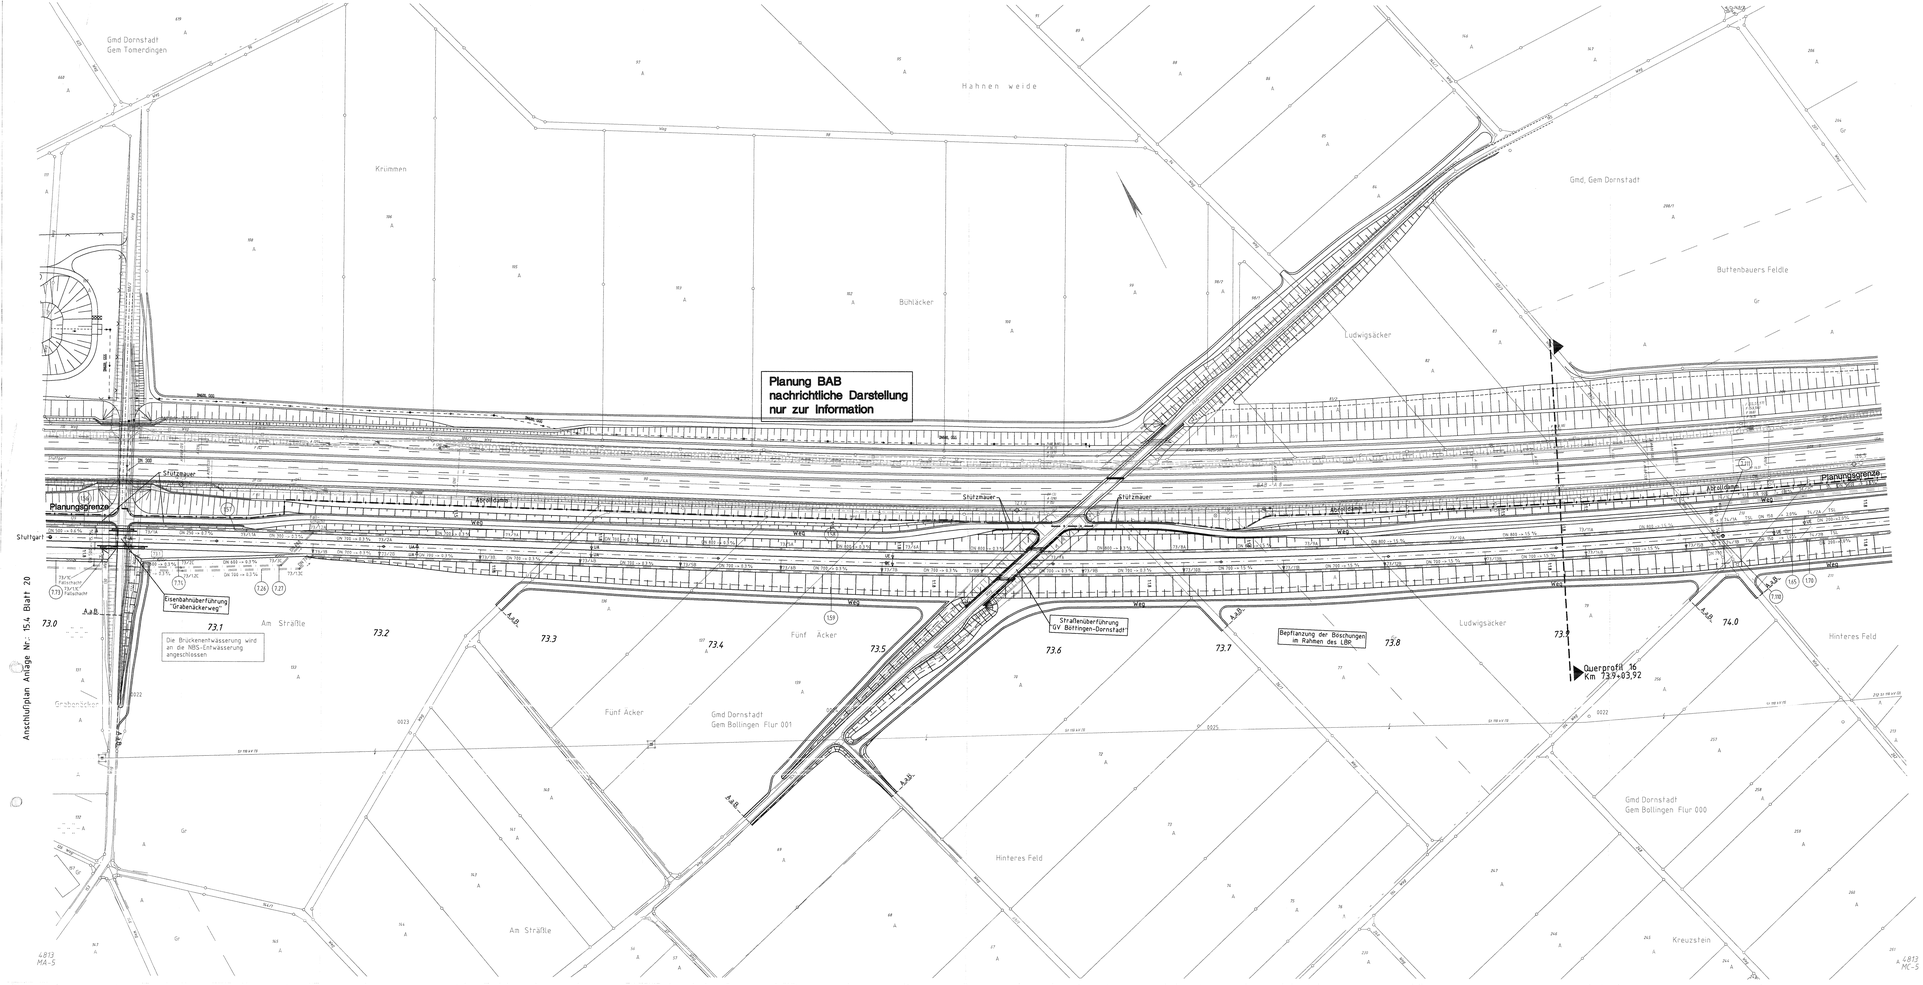

Legende

- gepl. NBS-Streckenentwässerung, Sammelleitung Nennweite/Fließrichtung/Gefälle
- gepl. allgemeine Entwässerung und gepl. Durchlass Nennweite/Fließrichtung/Gefälle
- Mittenentwässerung
- gepl. Druckleitung
- gepl. offene Mulde und Entwässerungsrinne
- aufzulassende Entwässerungsanlage
- gepl. Einlauf- bzw. Reinigungsschacht mit Schachtnummer
- gepl. Muldeneinlauf
- gepl. Revisionsschacht
- gepl. Schachtbauwerk
- RRB Regenrückhaltebecken
- RKB Regenklärbecken
- VB Versickerungsbecken
- Nummerierung der Mulden und Gräben in Bezug auf den hydraulischen Nachweis
- Bauwerksverzeichnisnummer
- Versickerungsbecken, Regenklärbecken und Regenrückhaltebecken
- Einzäunung
- Durchlaß
- politische Grenzen
- Planung NBS
- Bestand

Sammelleitung mit Teilsickerrohr DN 150 im Rückgackystem (siehe Regelquerschnitt)

Alle Höhenangaben im Neuen System

Urheberschutz – Alle Rechte bei der DBProjektBau GmbH

Ausbau- und Neubaustrecke Stuttgart - Augsburg

DB

Bereich Wendlingen - Ulm

Nr.	Art der Änderung	Datum	Name
A	Einfluß ABS/NBS-Rendsburg km +73,05 bis km +75,25, weiß, Weg neu bei Gl. Böttingen-Dornstadt	10/2006	Dr.

Planfeststellungsabschnitt 2.3 Albhochfläche

km 53,8+11 - km 75,250, im Bereich der Gemeinden Laichingen - Dornstadt

Geographische Codierung	Blattschnittcodierung	Organisatorische Codierung
2 3 0 0 2 1	L 8 1 1 3 M B - _ _	P I e l - W K L 3 _ _ 0
Nr. Bundesland Reihenfolge	Blattschnittnummer Norm	Plan Projektart Gebiet Natur Planlauf Index

Auftragnehmer:
DBProjektBau GmbH
Niederlassung Südwest
Planung Stuttgart
Rotebühlstraße 79
70191 Stuttgart
Tel. 0711 / 286 - 7199
Fax. 07 11 / 286 - 7138

Ersetzt : Anlage DB 15.4 Blatt 21 von 23

Planer - bearbeitet im Auftrag der DBProjektBau GmbH
arge ostmann / dr bauer
Rotebühlstraße 79
70178 Stuttgart
Tel. 0711 / 88 19 - 0
Fax 0711 / 88 19 - 16

Aufgestellt: OBERMEYER Beton PLANEN + BERATEN GmbH
Stuttgart, 10.10.2006

Lageplan
Streckenentwässerung
km 72,998 ... 74,099

	Datum	Name
Gezeichnet	10.03	Hut
Bearbeiter	10.03	Ott

Maßstab 1:1000

Freigabe DBProjektBau GmbH
i.V. Kuhnen
Stuttgart, den 23.10.2006

Entst für Plan-Nr. Blatt
Ersetzt durch Plan-Nr. Blatt

Anlage Planfeststellungsunterlagen
Anlage DB 15.4 211 - 15
Blatt 21A von 23

Festgestellt mit Planfeststellungsbeschluss des Regierungspräsidiums Tübingen vom 12. November 2008, Az.: 15-5301/3.2-21/ DB NBS PFA 2.3 / A 8 Hohenstadt - Ulm-West

Plangröße: 1,24 m x 0,60m

M:\14807\2\DATA\Dgn_ru\13148072_210.dwg