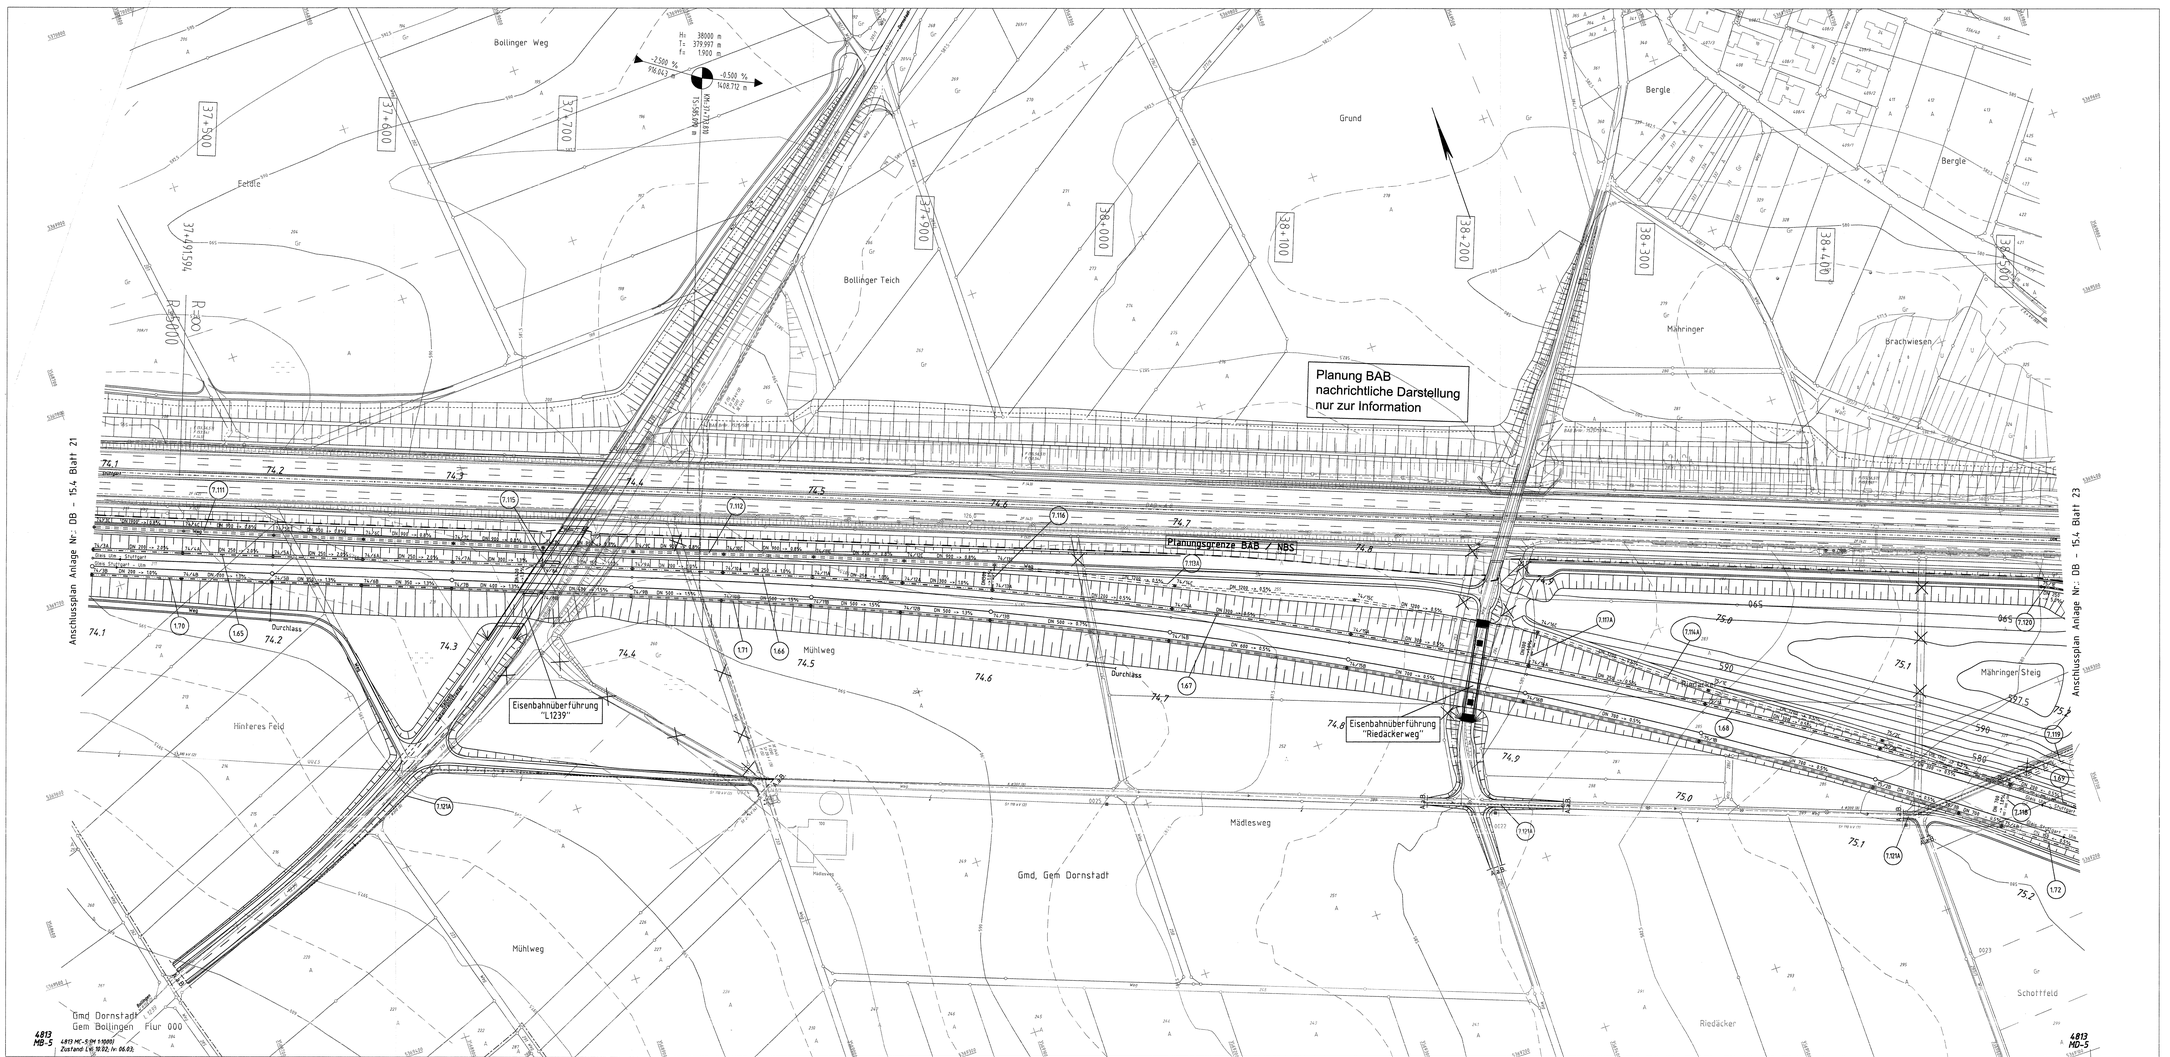

Legende

- gepl. NBS-Streckenentwässerung Teilsickerrohr/Nennweite/Fließrichtung/Gefälle
- gepl. NBS-Streckenentwässerung Sammelleitung/Nennweite/Fließrichtung/Gefälle
- gepl. NBS-Streckenentwässerung Teilsickerrohr und Sammelleitung als Huckepacksystem/Nennweite/Fließrichtung/Gefälle
- gepl. Entwässerungsleitungen
- Nachrichtlich: gepl. NBS-Streckenentwässerung PFA 24 Teilsickerrohr/Nennweite/Fließrichtung/Gefälle
- Nachrichtlich: gepl. NBS-Streckenentwässerung PFA 24 Sammelleitung/Nennweite/Fließrichtung/Gefälle
- gepl. offene Mulde und Entwässerungsrinne (mit Fließrichtung)
- Nachrichtlich: gepl. offene Mulde und Entwässerungsrinne PFA 24 (mit Fließrichtung)
- 74/14 gepl. Einlauf- bzw. Reinigungsschacht mit Schachtnummer
- 2.3.001 Nachrichtlich: gepl. Einlauf- bzw. Reinigungsschacht mit Schachtnummer PFA 24
- Durchlass
- Nachrichtlich: Durchlass PFA 24
- Planung NBS
- Nachrichtlich: Planung NBS PFA 24
- Bestand
- politische Grenzen
- 1.65 Bauwerksverzeichnisnummer

Sammelleitung mit Teilsickerrohr im Huckepacksystem (DN siehe Höhenplan)

Ausbau- und Neubaustrecke Stuttgart - Augsburg

DB

Bereich Wendlingen - Ulm

Nr.	Art der Änderung	Datum	Name
A	Entwässerungsleitungen von Anlage 8, Anpassung Legende, Anpassung Entwässerungsleitung an Unterlage DB 23	10/2006	Lap/Ap/Dk

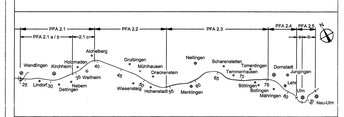

Geographische Codierung	Blattschnittcodierung	Organisatorische Codierung
2 3 0 0 2 2	4 8 1 3 | M C | - | 5	P | I e l | - | W K M 3 | - 0
Teil Bezirksnr. Bezirksnr.	Raster Blatt	Auftrag Stelle Planinhalt Index

Auftraggeber
DB ProjektBau GmbH
Projektleitung Ausbaustrecke
Projektzentrum Stuttgart
Wilhelmstraße 18
70182 Stuttgart
Tel. 07 11 / 2063 - 7150
Fax 07 11 / 2063 - 7736

Ersetzt: Anlage DB 15.4 Blatt 22 von 23

Planer – bearbeitet im Auftrag der DBProjektBau GmbH
Aufgestellt:
SSF INGENIEURGESELLSCHAFT
Hanauer Landstraße 135–137
60314 Frankfurt am Main
Tel. 069 / 5 19 21 - 0
Fax 069 / 5 19 21 - 304
Frankfurt am Main, den 10.10.2006

Lageplan
Streckenentwässerung
NBS km 74.099 ... 75.217

	Datum	Name
Gezeichnet	03/04	Ap
Bearbeiter	03/04	Grs/Lzp/Kmi
Maßstab	1:1000	

Urheberschutz – Alle Rechte bei der DBProjektBau GmbH

Freigabe DBProjektBau GmbH
i.V.
Frankfurt, den 23.10.2006

Ersatz für Plan-Nr. | | |
Ersatz durch Plan-Nr. | | |

Anlage Planfeststellungsunterlagen
Anlage DB 15.4
Blatt 22A von 23

Festgestellt mit Planfeststellungsbeschluss des Regierungspräsidiums Tübingen vom 12. November 2008, Az.: 15-3/513-2-2/1 DB NBS PFA 2.3.1 A 8 Hohenstadt - Ulm-West

Plangröße: 1x1 m x 1.00 m