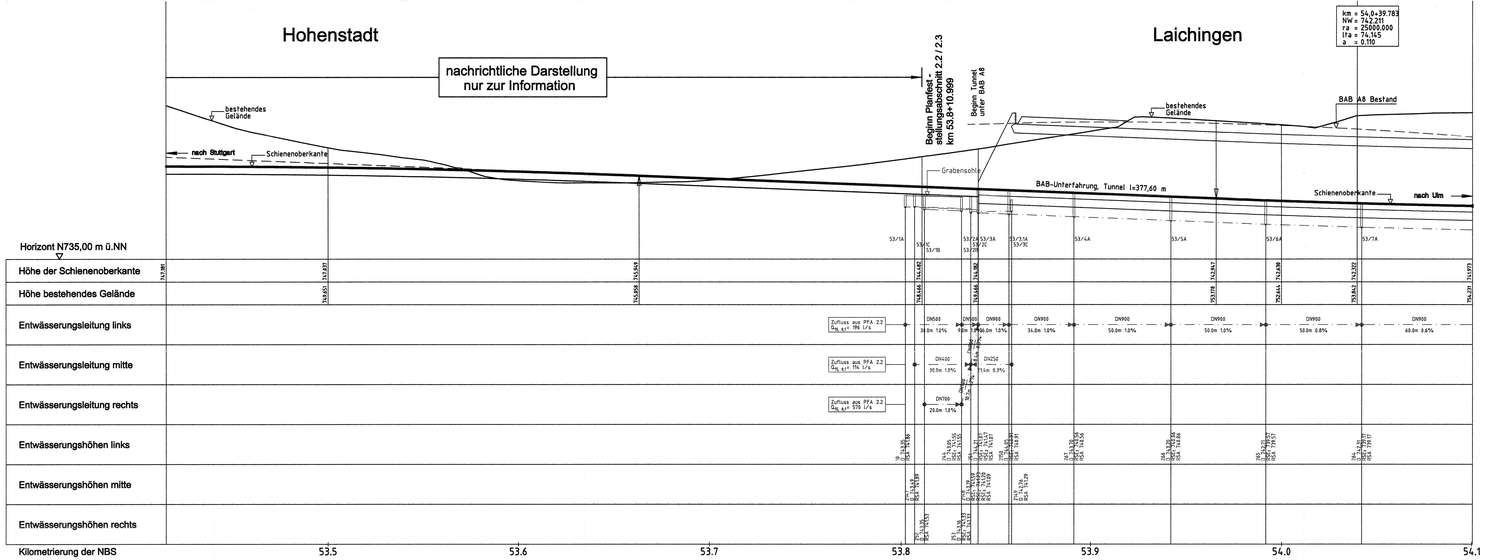

Legende

- Schienenoberkante NBS
- Gradiente BAB A8
- Grabensohle
- gepl. NBS-Streckenentwässerung, Rohrsohle Sammelleitung
- DN250/TSR DN150 — 80.0m 0.5‰ — Nennweite Sammelleitung/Nennweite Teilsickerrohr, Haltungslänge/Gefälle
- 39/3A — Schachtnummer im Lageplan
- 128 D 702.94 RGL 701.38 RSA 701.28 — Schachtnummer in der hydraulischen Berechnung, Schachtdeckelhöhe, Rohrsohle Ende, Rohrsohle Anfang
- Betonanschlussfläche (Antragstrasse)
- Betonschnittfläche (nachrichtlich / Antragstrasse)

Sammelleitung mit Teilsickerrohr DN 150 - 250 im Huckepacksystem (siehe Regelquerschnitt)

Alle Höhenangaben im Neuen System

Ausbau- und Neubaustrecke Stuttgart - Augsburg

DB

Bereich Wendlingen - Ulm

Planfeststellungsabschnitt 2.3 Albhochfläche

km 53,8+11 - km 75,250, im Bereich der Gemeinden Laichingen - Dornstadt

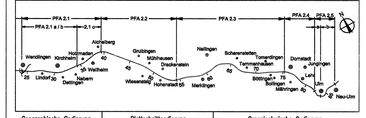

Geographische Codierung: 2 3 0 0 0 0 1 (Nr. | Bezirk | Blattschnitt)

Blattschnittcodierung: 4 8 1 3 L D - - - (Streckennummer | Bezirk)

Organisatorische Codierung: P I e h - W M 1 3 - 0 (Plan | Bereich | Laufende Nummer | Stufe | Planinhalt | Index)

Auftraggeber
DB ProjektBau GmbH
Niederlassung Südwest
Projektbereich Stuttgart
Nordbahnhofstr. 7
70191 Stuttgart
Tel. 07 11 / 3092 - 7705
Fax. 07 11 / 3092 - 7739

Planer - beauftragt im Auftrag der DBProjektBau GmbH
ARGE WENKER / SK-Consult
PLANUNG + BERATUNG GmbH
Rotebühlstraße 77
70178 Stuttgart
Tel. 0711 / 656 05 - 0
Fax 0711 / 656 05 - 99

Aufgestellt:
OBERMEYER PLANEN + BERATEN GmbH
Stuttgart, 09.09.2005

Höhenplan

Streckenentwässerung
km 53,415 ... 54,100

	Datum	Name
Gezeichnet	10.03	Hut
Bearbeitet	10.03	Ott

Maßstab 1:1000/250

Urheberschutz – Alle Rechte bei der DBProjektBau GmbH

Freigabe DBProjektBau GmbH
i.V. Krayem
Stuttgart, den 23.09.2005

Ersatz für Plan-Nr. — Index
Ersetzt durch Plan-Nr. — Index

Anlage Planfeststellungsunterlagen
Anlage DB 15.5 212-01
Blatt 1 von 41

Festgestellt mit Planfeststellungsbeschluss des Regierungspräsidiums Tübingen vom 12. November 2008, Az.: 15-3.0513.2-21/ DB NBS PFA 2.3 A 8 Hohenstadt - Ulm-West

Plangröße: 1,25 m x 0,30 m

M:\14697\7\CAD\VI\pln_m\UR\14600PM13_010.dwg