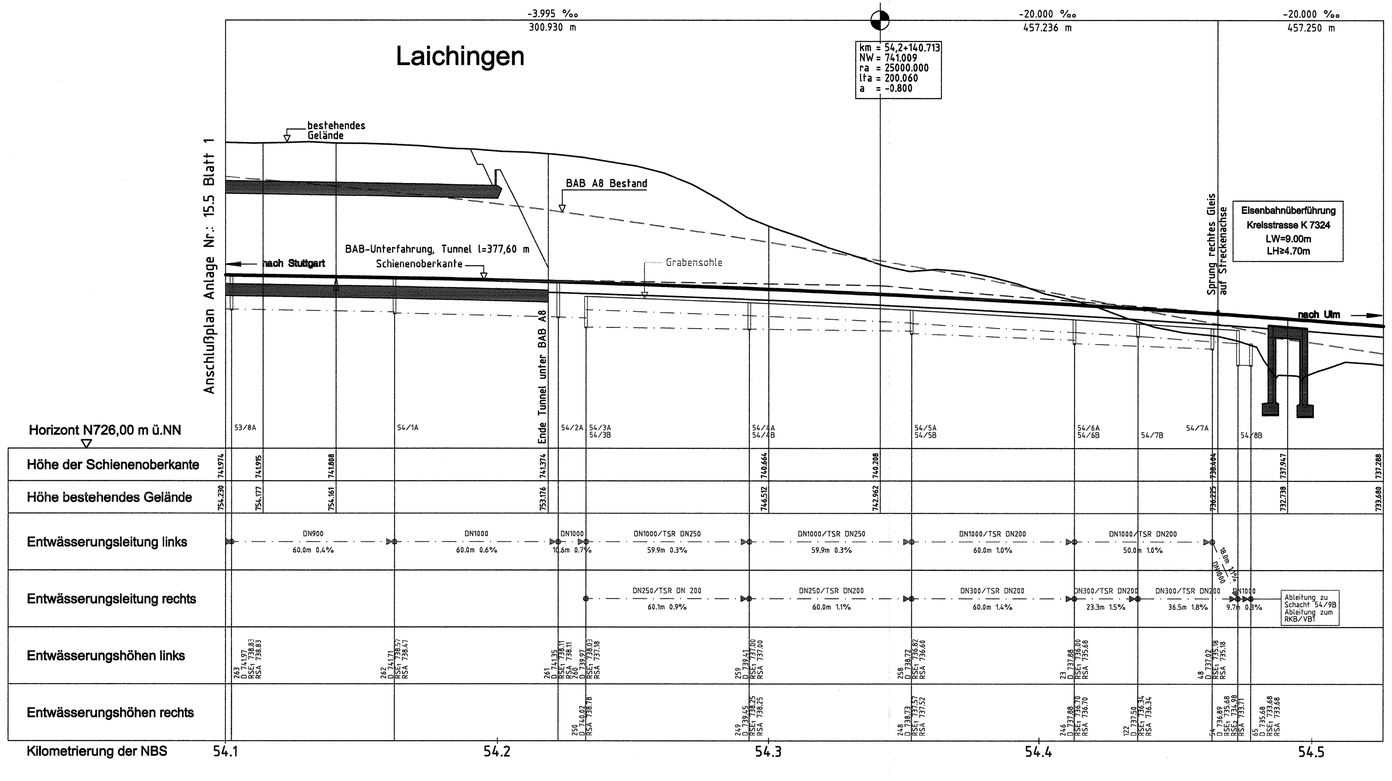

Legende

- Schienenoberkante NBS
- Gradiente BAB A8
- Grabensohle
- gepl. NBS-Streckenentwässerung, Rohrsohle Sammelleitung
- DN250/TSR DN150 / 80.0m 0.5‰ — Nennweite Sammelleitung/Nennweite Teilsickerrohr, Haltungslänge/Gefälle
- 39/3A — Schachtnummer im Lageplan
- 128 / D 702.94 / RSE↓ 701.38 / RSA 701.28 — Schachtnummer in der hydraulischen Berechnung, Schachtdeckelhöhe, Rohrsohle Ende, Rohrsohle Anfang
- Betonansichtsfläche (Antragstrasse)
- Betonschnittfläche (nachrichtlich / Antragstrasse)

Sammelleitung mit Teilsickerrohr DN 150 - 250 im Huckepacksystem (siehe Regelquerschnitt)

Alle Höhenangaben im Neuen System

Ausbau- und Neubaustrecke Stuttgart - Augsburg

DB

Bereich Wendlingen - Ulm

Planfeststellungsabschnitt 2.3 Albhochfläche

km 53,8+11 - km 75,250, im Bereich der Gemeinden Laichingen - Dornstadt

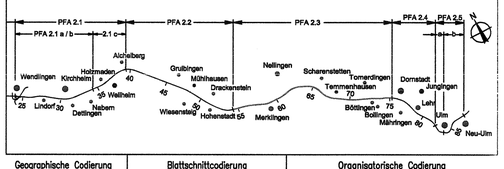

Geographische Codierung						Blattschnittcodierung						Organisatorische Codierung						
2.3	0	0	0	0	2	4	8	1	3	L	E	-	-	-	P	I	e	h
PFA	Baubschnitt			Blattschnitt		Streckennummer			Bezirk						Phase	Planzeichen		

-	W	M	2	3	-	0												
Gewerk	Ebene	Planinhalt			Index													

Auftraggeber
DB ProjektBau GmbH
Niederlassung Südwest
Projektzentrum Stuttgart
Möhlstraße 39
70191 Stuttgart
Tel. 07 11 / 2002 - 7702
Fax. 07 11 / 2002 - 7730

Planer - bearbeitet im Auftrag der DBProjektBau GmbH
ARGE OBERMEYER / DE-Consult
PLANEN + BERATEN GmbH
Haeckelgasse 31
70178 Stuttgart
Tel. 0711 / 669 09 - 0
Fax 0711 / 669 09 - 99

Aufgestellt:
OBERMEYER PLANEN + BERATEN GmbH
Stuttgart, 09.09.2005

Höhenplan

Streckenentwässerung
km 54,100 ... 54,526

	Datum	Name
Gezeichnet	10.03	Hut
Bearbeiter	10.03	Ott

Maßstab 1:1000/250

Urheberschutz - Alle Rechte bei der DBProjektBau GmbH

Freigabe DBProjektBau GmbH
i.V. Haquin
Stuttgart, den 23.09.2005

Ersatz für Plan-Nr. | Phase | Index
Ersetzt durch Plan-Nr.

Anlage Planfeststellungsunterlagen
Anlage DB 15.5 212-02
Blatt 2 von 41

Festgestellt mit Planfeststellungsbeschluss des Regierungspräsidiums Tübingen vom 12. November 2008, Az.: 15-3/0513.2-21/ DB NBS PFA 2.3 / A 8 Hohenstadt - Ulm-West

Plangröße: 0,95 m x 0,30 m

M:\14865\Z\CAD\4\Dpb_mu\LBR\4MOPM23_020.dwg