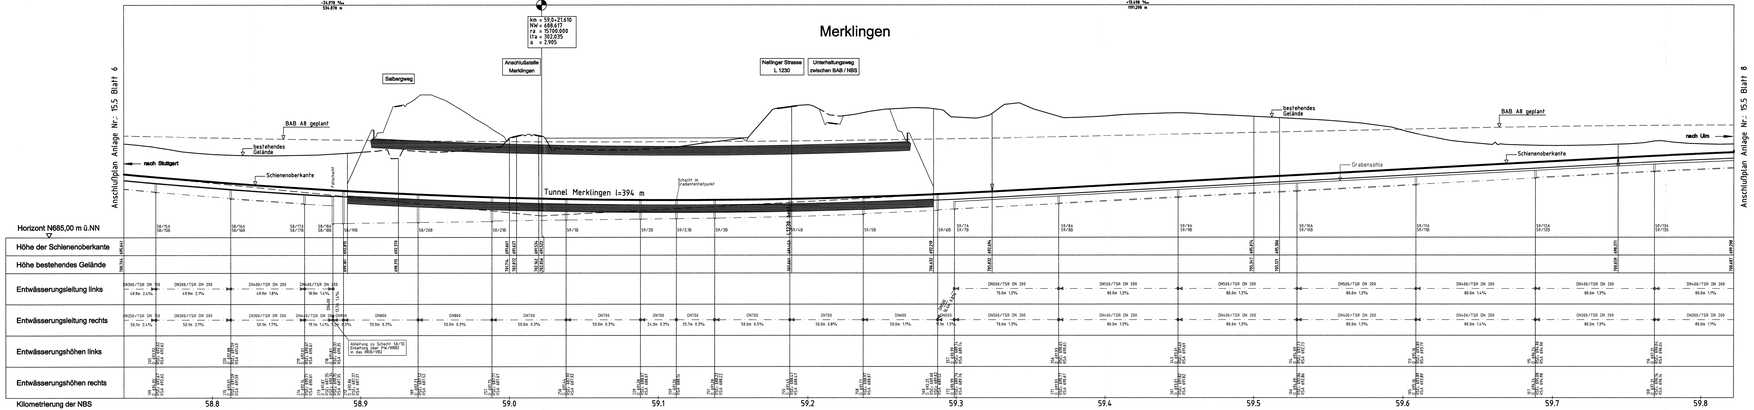

Legende

- Schienenoberkante NBS
- Gradiente BAB A8
- Grabensohle
- DN250/TSR DN250 — gepl. NBS-Streckenentwässerung, Rohrsohle Sammelleitung
- 80,0m 0,5% — Nennweite Sammelleitung/Nennweite Tellsickerrohr Haltungslänge/Gefälle
- 39/3A — Schachtnummer im Lageplan
- 128 — Schachtnummer in der hydraulischen Berechnung
- ∅ 702,9 — Schachtdeckelhöhe
- RSS: 701,38 — Rohrsohle Ende
- RSA: 701,28 — Rohrsohle Anfang
- Betonsohlfläche (Antragstrasse)
- Betonschnittfläche (nachrichtlich / Antragstrasse)

Sammelleitung mit Tellsickerrohr DN 150 + 250 im Huckepacksystem (siehe Regelquerschnitt1)

Alle Höhenangaben im Neuen System

Ausbau- und Neubaustrecke Stuttgart - Augsburg

DB

Bereich Wendlingen - Ulm

Planfeststellungsabschnitt 2.3 Albhochfläche
km 53,6+38 bis km 75,2+00 im Bereich der Gemeinde Laichingen - Dornstadt

Geographische Codierung	Ebttschnittcodierung	Organisatorische Codierung
2 3 6 0 0 7	4 B 1 3 L L - L	P l a n - [W T] 1 - P
Kilometrierung	Bauwerksart	Planart

Auftraggeber:
DB Projekt Stuttgart-Ulm GmbH
Projektleitung Schienen
Projektleiter Siegel
Tel. 0711 / 7202 - 7706
Fax 0711 / 7202 - 7700

Auftragnehmer:
DB ProjektBau GmbH
Projektleitung Schienen
Projektleiter Siegel
Tel. 0711 / 7202 - 7706
Fax 0711 / 7202 - 7700

Aufgestellt im Auftrag der DB ProjektBau GmbH
ARGE OBERMEIER / Eckhardt
PLANEN + BERATEN GmbH
Ingenieurbüro Eckhardt
Tel. 0711 / 882 39 - 0
Fax 0711 / 882 39 - 16

Aufgestellt:
OBERMEYER
Planen + Beraten

Stuttgart, 09.09.2005

Höhenplan
Entwässerung
km 58,741 _ 59,823

	Datum	Name
Gezeichnet	10.03.	Hut
Bearbeiter	10.03.	Ott

Maßstab: 1:1000/250

Urheberschutz – Alle Rechte bei der DBProjektBau GmbH

Freigabe DBProjektBau GmbH
i.V. Unterschrift
Stuttgart, den 23.09.2005
Gmbl. für Plan-Nr.
Gmbl. durch
Plan-Nr.

Anlage Planfeststellungsunterlagen
Anlage DB 15.5 ZD - 07
Blatt 7 von 41

Festgestellt mit Planfeststellungsbeschluss des Regierungspräsidiums Tübingen vom 23.12.2013 Az: 53-8852.23-2/12/1 DB NBS/ PFA 2.3 / A 4 Hohenstadt - Ulm/ Ehrai

Projektbe: 1:20 in 1:50 in

K:\LANDES\DOKU\Vorlage_Ausf\Ausführung\15_2ZD.dgn