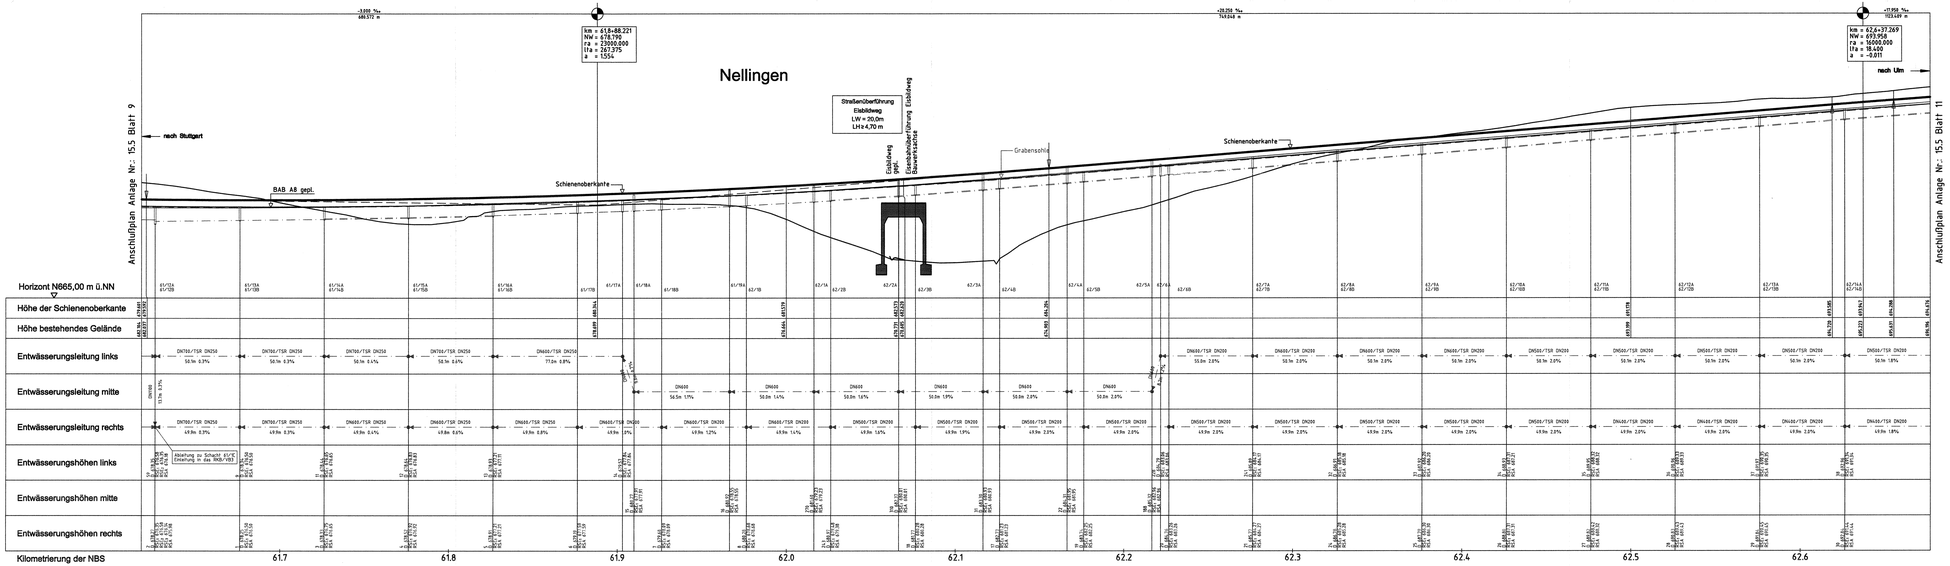

Legende

- Schienenoberkante NBS
- Gradiente BAB A8
- Grabensohle
- gepl. NBS-Streckenentwässerung, Rohrsohle Sammelleitung
- DN250/TSR DN250 — Nennweite Sammelleitung/Nennweite Teilsickerrohr
- 80,0m 0,5% — Haltungslänge/-gefälle
- 39/34 — Schachtnummer im Lageplan
- 128 — Schachtnummer in der hydraulischen Berechnung
- D 792,94 — Schachtdeckelhöhe
- RSOL 781,38 — Rohrsohle Ende
- RSA 781,28 — Rohrsohle Anfang
- Betonanschnittfläche (Antragstrassel)
- Betonschnittfläche Inachrichtlich / Antragstrassel

Sammelleitung mit Teilsickerrohr DN 150 - 250 im Huckepacksystem (siehe Regelquerschnitt)

Alle Höhenangaben im Neuen System

Ausbau- und Neubaustrecke Stuttgart - Augsburg

DB

Bereich Wendlingen - Ulm

Planfeststellungsabschnitt 2.3 Albhochfläche

km 53,8+11 - km 75,250, im Bereich der Gemeinden Laichingen - Dornstadt

Geographische Codierung	Blattschnittcodierung	Organisatorische Codierung
D 2 6 0 1 1 0	L 8 1 3 L 0 - L	P I e h - W M A 3 - 0
Land Bundesland Teilnetz	Meridianstreifen Breitenkreis Raum	Phase Dringlichkeit Netzknoten Nummer

Auftraggeber:
DB ProjektBau GmbH
Projektleitung Stuttgart
Hauptstätter Straße 58
70173 Stuttgart
Tel. 07 11 / 2 85 - 7 55
Fax. 07 11 / 2 85 - 7 58

Auftragnehmer bearbeitet im Auftrag der
ARGE Neubaustrecke
Ingenieure / Bl-Consult
PLANUM / SMA und Partner AG
Hauptstätter Straße 58
70178 Stuttgart
Tel. 07 11 / 88 88 - 0
Fax 0711 / 88 88 - 9

OBERMEYER
PLANEN + BERATEN GmbH

Stuttgart, 09.09.2005

Höhenplan
Streckenentwässerung
km 61,618 ... 62,677

	Datum	Name
Gezeichnet	10.03	Hut
Bearbeiter	10.03	Ott
Maßstab	1:1000/250	

Urheberschutz – Alle Rechte bei der DBProjektBau GmbH

Freigabe DBProjektBau GmbH

i.V. Wagner

Stuttgart, den 23.09.2005

Ersatz für Plan-Nr.

Ersetzt durch Plan-Nr.

Anlage Planfeststellungsunterlagen

Anlage DB 15.5 242 - 10

Blatt 10 von 41

Festgestellt mit Planfeststellungsbeschluss des Regierungspräsidiums Tübingen vom 12. November 2008, Az.: 15-3/0513.2-2/1/ DB NBS PFA 2.3 / A Hohenstadt - Ulm-West

Plangröße: 1,04 m x 0,30 m

M:\L1468\PLOT\DATA\Dok_ho\UEL4905PAO_100.dwg