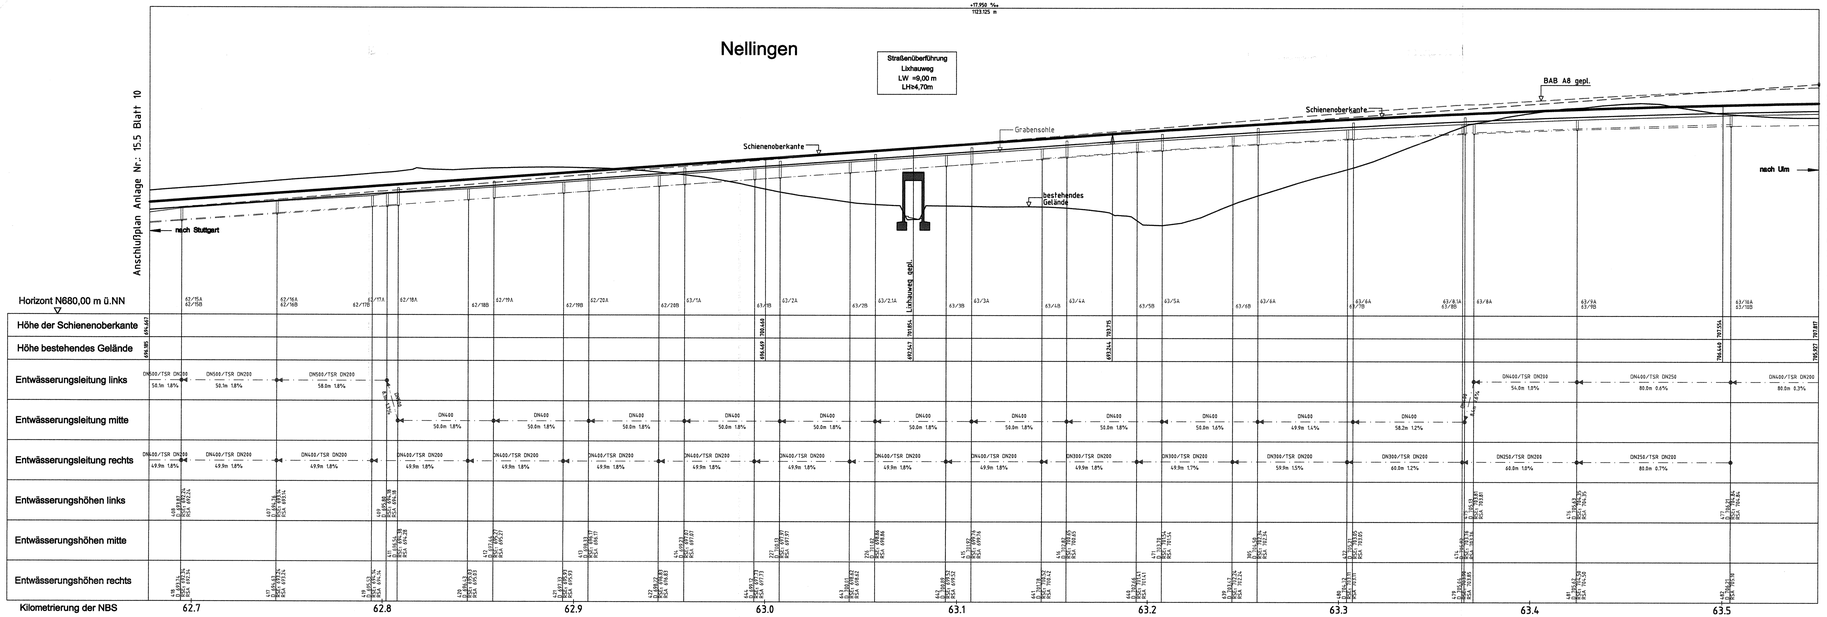

Legende

- Schienenoberkante NBS
- Gradiente BAB A8
- Grabensohle
- gepl. NBS-Streckenentwässerung, Rohrsohle Sammelleitung
- DN250/TSR DN150 80.0m 0.5% — Nennweite Sammelleitung/Nennweite Teilsickerrohr, Haltungslänge/Gefälle
- 39/34 — Schachtnummer im Lageplan
- 128 D 782.54 RSS: 781.38 RSA 781.28 — Schachtnummer in der hydraulischen Berechnung, Schachtdeckelhöhe, Rohrsohle Ende, Rohrsohle Anfang
- Betonanschittsfläche (Antragstrasse)
- Betonschnittfläche (nachrichtlich / Antragstrasse)

Sammelleitung mit Teilsickerrohr DN 150 - 250 im Huckepacksystem (siehe Regelquerschnitt)

Alle Höhenangaben im Neuen System

Ausbau- und Neubaustrecke Stuttgart - Augsburg

DB

Bereich Wendlingen - Ulm

Planfeststellungsabschnitt 2.3 Albhochfläche

km 63,8+11 - km 75,250, im Bereich der Gemeinden Laichingen - Dornstadt

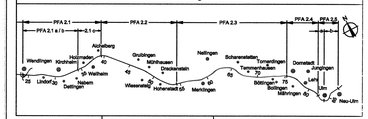

Geographische Codierung	Blattschnittcodierung	Organisatorische Codierung
2.3 | 0 0 | 1 1	4 8 1 3 | L Q - - |	P | I e h - | W M B 3 | - 0
km | Bogenbezirk | Blattschnitt	Streckennummer | Bezirk	Planart | Fachschlüssel | Gewerk | Dienst | Planlaufnummer | Index

Auftraggeber
DBProjektBau GmbH
Niederlassung Südwest
Projektzentrum Stuttgart
Heilbronner Straße 41
70191 Stuttgart
Tel. 07 11 / 3081 - 7700
Fax. 07 11 / 3081 - 7709

Planer - bearbeitet im Auftrag der DBProjektBau GmbH
ARGE OBERMEYER / BS-Consult
PLANEN + BERATEN GmbH
Prinzregentenstraße 70
81675 München
Tel. 0711 / 489 05 - 0
Fax 0711 / 489 05 - 99

Aufgestellt:
OBERMEYER
PLANEN + BERATEN GmbH
Stuttgart, 09.09.2005

	Datum	Name
Gezeichnet	10.03	Hut
Bearbeitet	10.03	Ott
Maßstab	1:1000/250	

Urheberschutz – Alle Rechte bei der DBProjektBau GmbH

Freigabe DBProjektBau GmbH
i.V. Haguny
Stuttgart, den 23.09.2005

Ersatz für Plan-Nr. [ ] [ ]
Ersetzt durch [ ] [ ]
Plan-Nr. [ ] [ ]

Anlage Planfeststellungsunterlagen
Anlage DB 15.5 272 - 11
Blatt 11 von 41

Festgestellt mit Planfeststellungsbeschluss des Regierungspräsidiums Tübingen vom 12. November 2008, Az. 15-3/5113.2-21/ DB NBS PFA 2.3 / A 8 Hohenstadt - Ulm-West

Plangröße: 1,20 m x 0,30 m

M:\L14680\PLOT\KUV\pla_nu1LBY.KWW\PA85_110.dwg