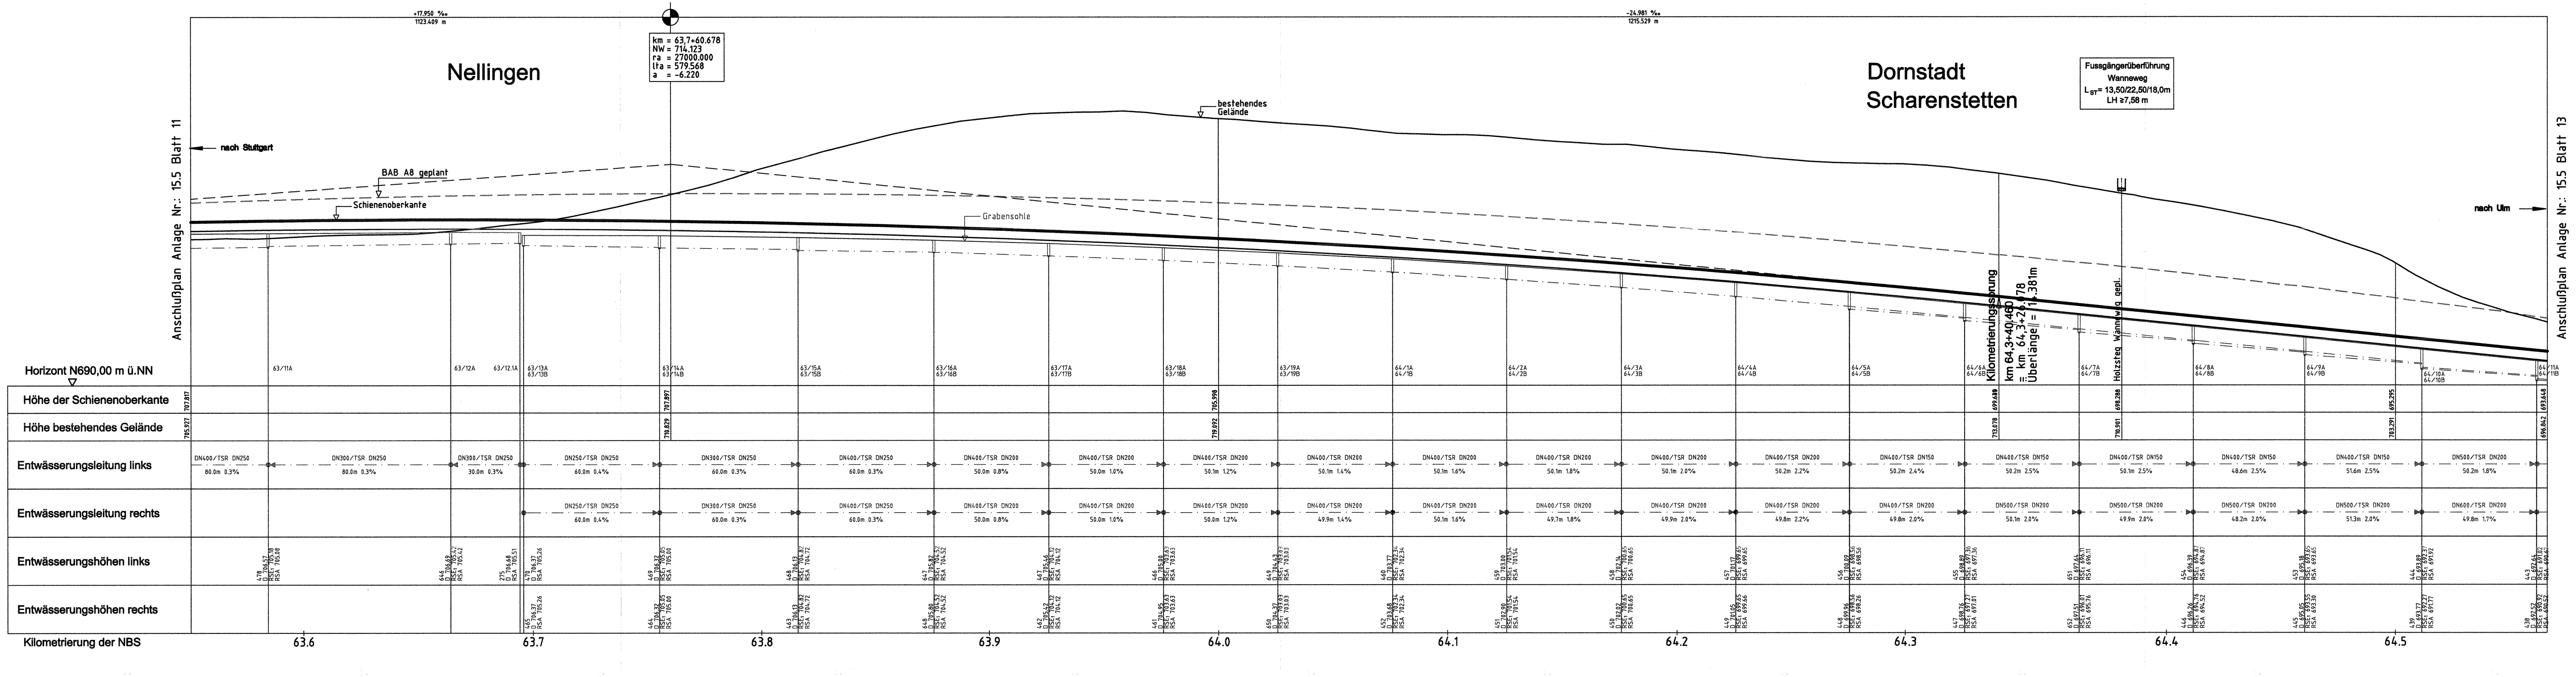
+17.950 ‰
1123.409 m
-24.981 ‰
1215.529 m
Nellingen
km = 63,7+60.678
NW = 714.123
ra = 27000.000
lta = 579.568
a = -6.220
bestehendes Gelände
Dornstadt
Scharenstetten
Fussgängerüberführung
Wanneweg
L$_{ST}$= 13,50/22,50/18,0m
LH ≥7,58 m
nach Stuttgart
nach Ulm
BAB A8 geplant
Schienenoberkante
Grabensohle
Kilometrierungssprung
km 64,3+40.460
= km 64,3+26.078
Überlänge = 14.381m
Holzsteg Wanneweg gepl.
Anschlußplan Anlage Nr.: 15.5 Blatt 11
Anschlußplan Anlage Nr.: 15.5 Blatt 13
Horizont N690,00 m ü.NN
Höhe der Schienenoberkante
Höhe bestehendes Gelände
Entwässerungsleitung links
Entwässerungsleitung rechts
Entwässerungshöhen links
Entwässerungshöhen rechts
Kilometrierung der NBS
63.6
63.7
63.8
63.9
64.0
64.1
64.2
64.3
64.4
64.5

Legende

▬	Schienenoberkante NBS
— — —	Gradiente BAB A8
———	Grabensohle
— · — · —	gepl. NBS-Streckenentwässerung, Rohrsohle Sammelleitung
DN250/TSR DN150 80.0m 0.5%	Nennweite Sammelleitung/Nennweite Teilsickerrohr Haltungslänge/Gefälle
39/3A	Schachtnummer im Lageplan
128 D 702.94 RSE₁ 701.38 RSA 701.28	Schachtnummer in der hydraulischen Berechnung Schachtdeckelhöhe Rohrsohle Ende Rohrsohle Anfang
▨	Betonansichtsfläche (Antragstrasse)
☐■	Betonschnittfläche (nachrichtlich / Antragstrasse)

Sammelleitung mit Teilsickerrohr DN 150 - 250
im Huckepacksystem (siehe Regelquerschnitt)

Alle Höhenangaben
im Neuen System

Ausbau- und Neubaustrecke Stuttgart - Augsburg

DB

Bereich Wendlingen - Ulm

Planfeststellungsabschnitt 2.3 Albhochfläche

km 53,8+11 - km 75,250, im Bereich der Gemeinden Laichingen - Dornstadt


PFA 2.1
PFA 2.1 a / b
2.1 c
PFA 2.2
PFA 2.3
PFA 2.4
PFA 2.5
a
b
N
Wendlingen
Kirchheim
Holzmaden
Aichelberg
Weilheim
Lindorf
Dettingen
Nabern
Gruibingen
Mühlhausen
Drackenstein
Wiesensteig
Hohenstadt
Nellingen
Merklingen
Scharenstetten
Tomerdingen
Temmenhausen
Böttingen
Bollingen
Mähringen
Dornstadt
Jungingen
Lehr
Ulm
Neu-Ulm
25
30
35
40
45
50
55
60
65
70
75
80
85

Geographische Codierung					Blattschnittcodierung									Organisatorische Codierung										
2.3	0	0	1	2	4	8	1	3	L	R	-	_	_	P	I	e	h	-	W	M	C	3	-	0
PFA	Bauabschnitt		Blattschnitt		Streckennummer				Bezirk					Phase	Planzeichen				Gewerk	Ebene	Planinhalt		Index	

Auftraggeber
DB ProjektBau GmbH
Niederlassung Südwest
Projektzentrum Stuttgart
Mönchstraße 29
70191 Stuttgart
Tel. 07 11 / 2092 - 7700
Fax. 07 11 / 2092 - 7730

Planer – bearbeitet im Auftrag der
DBProjektBau GmbH
ARGE OBERMEYER / DE-Consult
PLANEN + BERATEN GmbH
Hasenbergstraße 31
70178 Stuttgart
Tel. 0711 / 669 09 - 0
Fax 0711 / 669 09 - 99

Aufgestellt:
OBERMEYER
PLANEN + BERATEN GmbH
Stuttgart, 09.09.2005

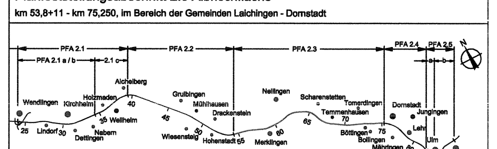Höhenplan
Streckenentwässerung
km 63,550... 64,566

	Datum	Name
Gezeichnet	10.03	Hut
Bearbeiter	10.03	Ott

Maßstab 1:1000/250

Urheberschutz – Alle Rechte bei der DBProjektBau GmbH

Freigabe DBProjektBau GmbH
i.V.
Stuttgart, den 23.09.2005

REGIERUNGSPRÄSIDIUM TÜBINGEN

Festgestellt mit
Planfeststellungsbeschluss des
Regierungspräsidiums Tübingen vom
12. November 2008, Az.: 15-3/0513.2-21/
DB NBS PFA 2.3 / A 8 Hohenstadt - Ulm-West

Ersatz für Plan-Nr. ☐ ☐☐
Phase Index
Ersetzt durch Plan-Nr. ☐ ☐☐

Anlage Planfeststellungsunterlagen
Anlage DB 15.5 272 - 12
Blatt 12 von 41

Plangröße: 1,73 m x 0,30 m
M:\14865\2\CAD\4\0pb_nu\LIB\4W00PMC3_120.dwg