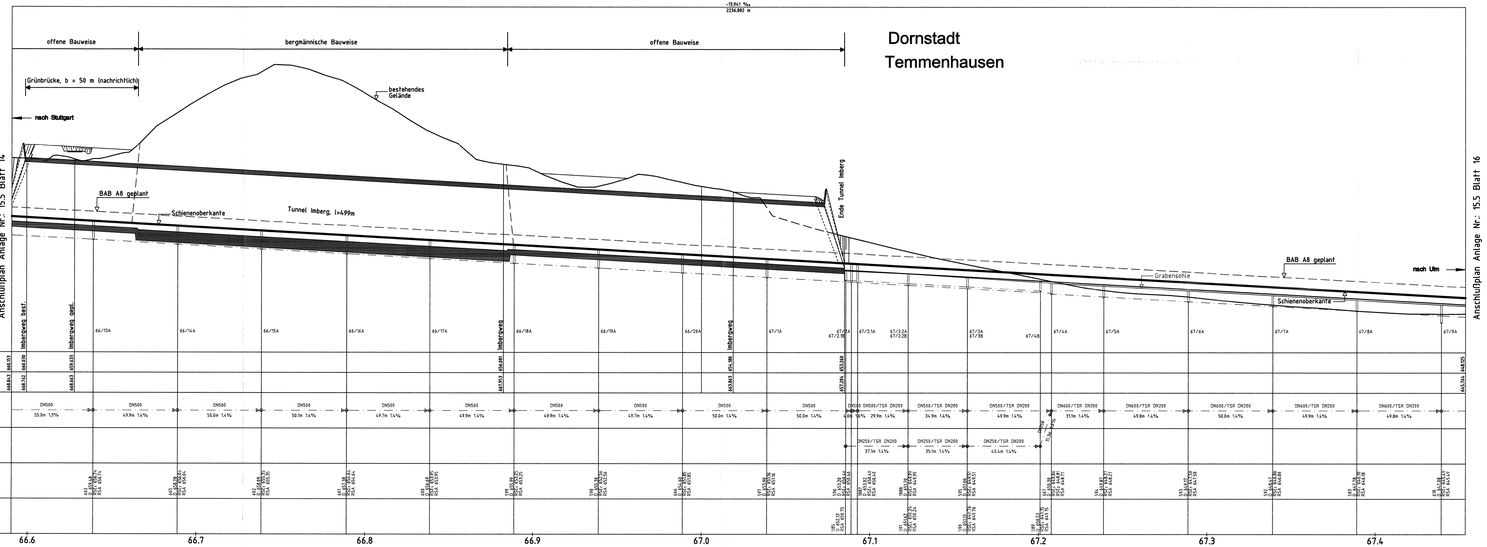

Dornstadt
Temmenhausen

Legende

- Schienenoberkante NBS
- Gradiente BAB A8
- Grabensohle
- gepl. NBS-Streckenentwässerung, Rohrsohle Sammelleitung
- DN250/TSR DN150 — 80.0m 2.5% — Nennweite Sammelleitung/Nennweite Teilsickerrohr, Haltungslänge/Gefälle
- 39/1A — Schachtnummer im Lageplan
- 128 — Schachtnummer in der hydraulischen Berechnung
- D 702.94 — Schachtdeckelhöhe
- RSO: 701.38 — Rohrsohle Ende
- RSA: 701.29 — Rohrsohle Anfang
- Betonansichtsfläche (Antragstrasse)
- Betonschnittfläche (nachrichtlich / Antragstrasse)

Sammelleitung mit Teilsickerrohr DN 150 – 250 im Hackepacksystem (siehe Regelquerschnitt)

Alle Höhenangaben im Neuen System

Ausbau- und Neubaustrecke Stuttgart - Augsburg

DB

Bereich Wendlingen - Ulm

Planfeststellungsabschnitt 2.3 Albhochfläche

km 53,8+11 - km 70,250, im Bereich der Gemeinden Laichingen - Dornstadt

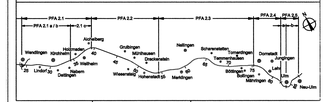

Geographische Codierung	Blattschnittcodierung	Organisatorische Codierung
Z 3 0 0 1 5	L 6 1 3 L V - -	P I e h - W M F 3 - 0
NBS Streckenabschnitt	Blattschnitt	Streckennummer	Bauteil	Planer Auftraggeber Unterabschnitt	Laufende Nummer	Revisionsindex

Auftraggeber
DBProjektBau GmbH
Niederlassung Südwest
Projektleitung Ausbau
Hackerstraße 3
70191 Stuttgart
Tel. 0 711 / 281 - 738
Fax. 0 711 / 281 - 709

Planer – beauftragt im Auftrag der DBProjektBau GmbH
Projektleitung / Bauherr
PLANUNGSGRUPPE NBS
Hackerstraße 11
70191 Stuttgart
Tel. 0711 / 88 88 - 0
Fax. 0711 / 88 88 - 99

Aufgestellt:
OBERMEYER
Beratende Ingenieure
PLANEN + BERATEN GmbH
Stuttgart, 09.09.2005

Höhenplan

Streckenentwässerung
km 66,591... 67,453

	Datum	Name
Gezeichnet	10.03	Hut
Bearbeiter	10.03	Ott
Maßstab	1:1000/250	

Urheberschutz – Alle Rechte bei der DBProjektBau GmbH

Freigabe DBProjektBau GmbH
i.V. Unterschrift
Stuttgart, den 23.09.2005

Ersatz für Plan-Nr. — Ersatz durch Plan-Nr.

Anlage Planfeststellungsunterlagen

Anlage DB 15.5 222 - 15

Blatt 15 von 41

Festgestellt mit Planfeststellungsbeschluss des Regierungspräsidiums Tübingen vom 12. November 2008, Az.: 15-3/0113.2/1/ DB NBS PFA 2.3 / A 8 Hohenstadt - Ulm-West

Plangröße: 1,04 m x 0,42 m

M:\14885\ZU\ZAT\VU\Dok_ne\UR\HN05PAF3_150.dwg