Anschlußplan Anlage Nr.: 15.5 Blatt 16

Anschlußplan Anlage Nr.: 15.5 Blatt 18

Dornstadt Temmenhausen

Tomerdingen

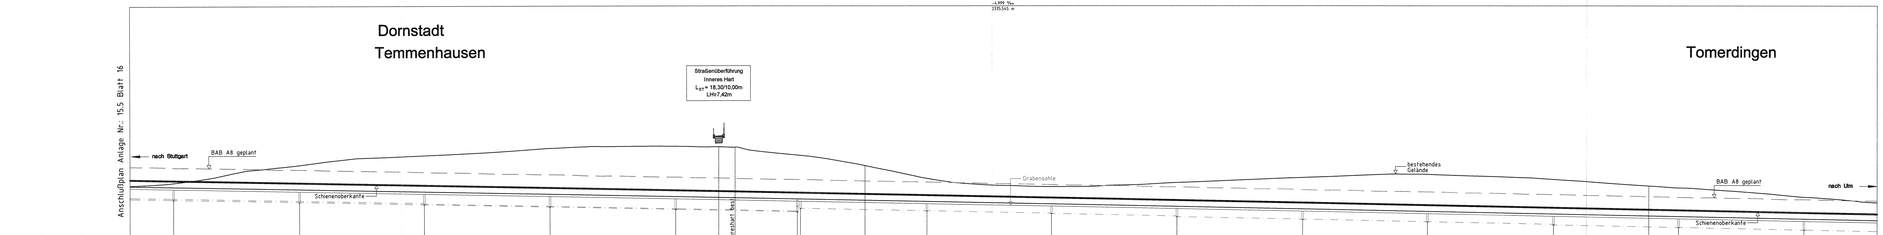

Legende

- Schienenoberkante NBS
- Gradiente BAB A8
- Grabensohle
- gepl. NBS-Streckenentwässerung, Rohrsohle Sammelleitung
- DN250/TSR DN250 80.0m 0.5% — Nennweite Sammelleitung/Nennweite Teilsickerrohr, Haltungslänge/Gefälle
- 39/38 — Schachtnummer im Lageplan
- 128 / D 702.94 / RSO.: 701.94 / RSA 701.29 — Schachtnummer in der hydraulischen Berechnung, Schachtdeckelhöhe, Rohrsohle Ende, Rohrsohle Anfang
- Betonanschlußfläche (Antragstrasse)
- Betonschnittfläche (nachrichtlich ✓ Antragstrasse)

Sammelleitung mit Teilsickerrohr DN 150 - 250 im Huckepacksystem (siehe Regelquerschnitt)

Alle Höhenangaben im Neuen System

Ausbau- und Neubaustrecke Stuttgart - Augsburg

DB

Bereich Wendlingen - Ulm

Nr.	Art der Änderung	Datum	Name
B	Stationierung	05/2008	Hut

Planfeststellungsabschnitt 2.3 Albhochfläche

km 53,8+11 - km 75,250, im Bereich der Gemeinden Lauterach - Dornstadt

Geographische Codierung: 2 3 6 0 1 7 (Bereich, Bahnhof)

Blattschnittcodierung: L A 7 3 L X - L (Meridianstreifen, Breite, Blatt)

Organisatorische Codierung: P L W H B 1 - 0 (Phase, Planart, Teilnetz, Bereich, Index)

Auftraggeber: DB ProjektBau GmbH, Niederlassung Südwest, Projektleiter Stuttgart, Dipl.-Ing. Hans Wirth, 70191 Stuttgart, Tel. 07 11 / 200 - 7726, Fax 07 11 / 200 - 7738

Ersetzt : Anlage DB 15.5 Blatt 17 von 41

Planer - beauftragt im Auftrag der DBProjektBau GmbH: ARGE SEIBERT / IC-Consult, KUNDO + SEWERIN GmbH, Hohenheimer Str. 21, 70178 Stuttgart, Tel. 0711 / 669 86 - 0, Fax 0711 / 669 86 - 99

Aufgestellt: OBERMEYER Beton Fertig + BEWEHA GmbH

Stuttgart, 05.05.2008

Höhenplan
Streckenentwässerung
km 68,530 .. 69,646

	Datum	Name
Gezeichnet	10.03	Hut
Bearbeiter	10.03	Ott
Maßstab	1:1000 / 250	

Urheberschutz - Alle Rechte bei der DBProjektBau GmbH

Freigabe DBProjektBau GmbH: gez. i.V. Märtterer, Stuttgart, 23.05.2008

Ersatz für Plan-Nr. / Ersetzt durch Plan-Nr.

Anlage Planfeststellungsunterlagen: Anlage DB 15.5 212 + 17, Blatt 17B von 41

Festgestellt mit Planfeststellungsbeschluss des Regierungspräsidiums Stuttgart vom 12. November 2008, Az.: 15-3813.2-2121/ DB NBS PFA 2.3 / A 8 Hohenstadt - Ulm-West

Pfeilgröße: 1,85 m x 5,30 m

W:\14BEST\2\DATA\Dok_nu\LBP\HBEPNo1_1.15.dgn