Legende

	Schienenoberkante NBS
	Gradiente BAB A8
	Grabensohle
	gepl. NBS-Streckenentwässerung, Rohrsohle Sammelleitung
DN250/TSR DN150 80.0m 0.5%	Nennweite Sammelleitung/Nennweite Teilsickerrohr Haltungslänge/Gefälle
39/3A	Schachtnummer im Lageplan
128 D 702.94 RSE1 701.38 RSA 701.28	Schachtnummer in der hydraulischen Berechnung Schachtdeckelhöhe Rohrsohle Ende Rohrsohle Anfang
	Betonansichtsfläche (Antragstrasse)
	Betonschnittfläche (nachrichtlich / Antragstrasse)

Sammelleitung mit Teilsickerrohr DN 150 - 250 im Huckepacksystem (siehe Regelquerschnitt)

Alle Höhenangaben im Neuen System

Ausbau- und Neubaustrecke Stuttgart - Augsburg

DB

Bereich Wendlingen - Ulm

Nr.	Art der Änderung	Datum	Name
B	Zulaufkanäle, Regenklärbecken und Versickerungsbecken 6	05/2008	Hut

Planfeststellungsabschnitt 2.3 Albhochfläche

km 53,8+11 - km 75,250, im Bereich der Gemeinden Laichingen - Dornstadt

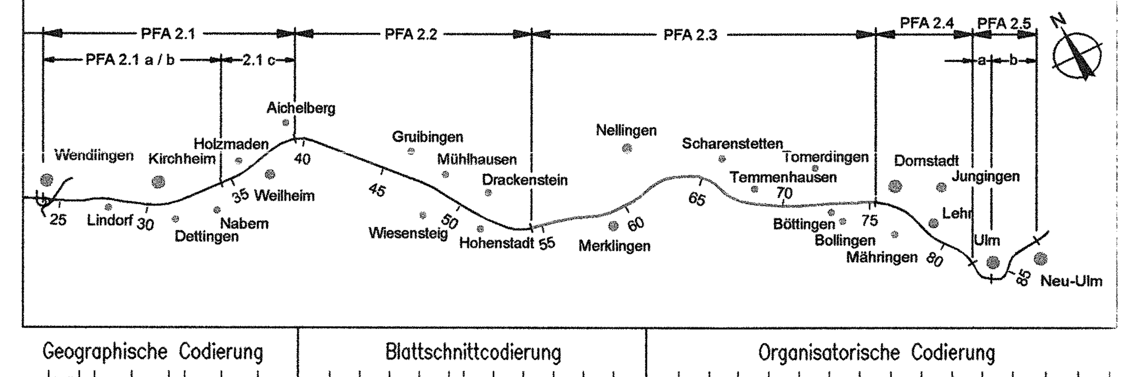

Geographische Codierung	Blattschnittcodierung	Organisatorische Codierung
2.3 | 0 | 0 | 1 | 9 (PFA, Bauabschnitt, Blattschnitt)	4 | 8 | 1 | 3 | L | Z | - | _ | _ (Streckennummer, Bezirk)	P | I | e | h | - | W | M | J | 3 | - | 0 (Phase, Planzeichen, Gewerk, Ebene, Planinhalt, Index)

Auftraggeber
DB ProjektBau GmbH
Niederlassung Südwest
Projektzentrum Stuttgart
Mönchstraße 29
70191 Stuttgart
Tel. 07 11 / 2092 - 7700
Fax. 07 11 / 2092 - 7730

Ersetzt :
Anlage DB 15.5
Blatt 19 von 41

Planer - bearbeitet im Auftrag der DBProjektBau GmbH
ARGE OBERMEYER / DE-Consult
PLANEN + BERATEN GmbH
Hasenbergstraße 31
70178 Stuttgart
Tel. 0711 / 669 09 - 0
Fax 0711 / 669 09 - 99

Aufgestellt:
OBERMEYER
PLANEN + BERATEN GmbH
Stuttgart, 05.05.2008

Höhenplan
Streckenentwässerung
km 70,758 ... 71,877

	Datum	Name
Gezeichnet	10.03	Hut
Bearbeiter	10.03	Ott

Maßstab 1:1000/250

Urheberschutz – Alle Rechte bei der DBProjektBau GmbH

Freigabe DBProjektBau GmbH
gez. i.V. Märtterer
Stuttgart, 23.05.2008

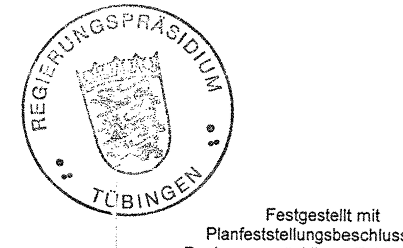

Festgestellt mit Planfeststellungsbeschluss des Regierungspräsidiums Tübingen vom 12. November 2008, Az.: 15-3/0513.2-21/ DB NBS PFA 2.3 / A 8 Hohenstadt - Ulm-West

Ersatz für Plan-Nr. (Phase, Index)
Ersetzt durch Plan-Nr.

Anlage Planfeststellungsunterlagen
Anlage DB 15.5 212 - 19
Blatt 19B von 41

Plangröße: 1,73 m x 0,30 m

M:\14865\2\CAD\4\Opb_nu\LIB\4W00PMJ3_190.dwg