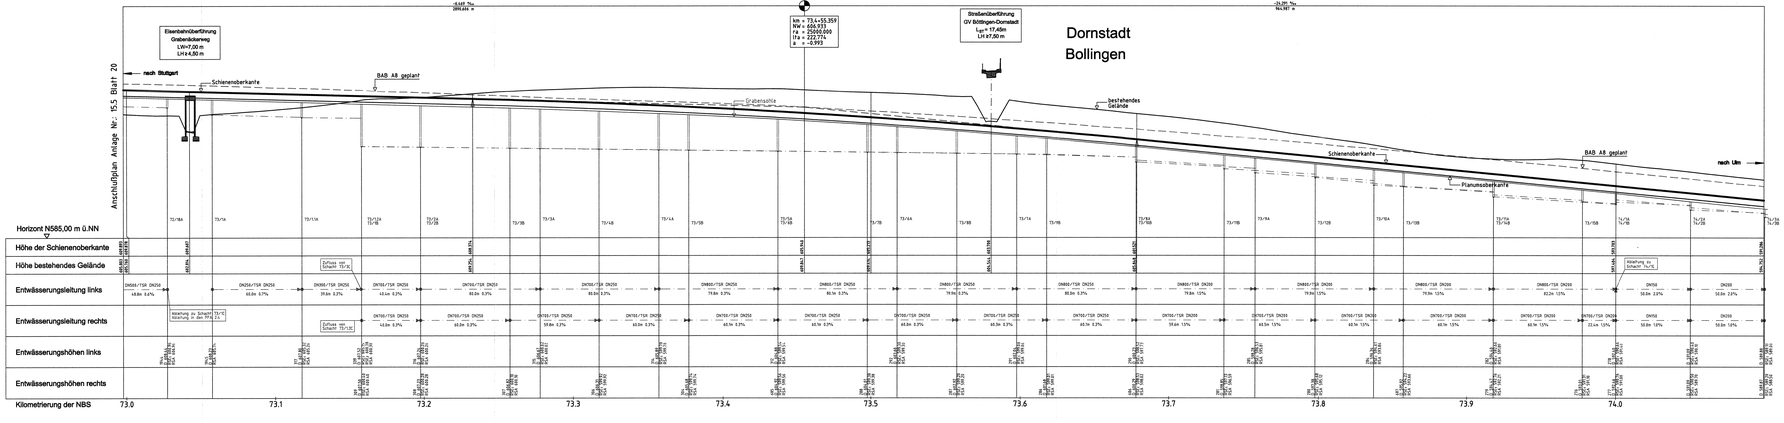

Legende

- Schienenoberkante NBS
- Gradiente BAB A8
- Grabensohle
- gepl. NBS-Streckenentwässerung, Rohrsohle Sammelleitung
- DN250 / TSR DN250, 80.0m 0.5% — Nennweite Sammelleitung/Nennweite Teilsickerrohr, Haltung/Länge/Gefälle
- 39/34 — Schachtnummer im Lageplan
- 128 — Schachtnummer in der hydraulischen Berechnung
- Ø 192.94 — Schachtdeckelhöhe
- HSO: 191.38 — Rohrsohle Ende
- RS k 191.38 — Rohrsohle Anfang
- Betonanschlußfläche (Antragstrasse)
- Betonschnittfläche (nachrichtlich / Antragstrasse)

Sammelleitung mit Teilsickerrohr DN 150 - 250 im Huckepacksystem (siehe Regelquerschnitt)

Alle Höhenangaben im Neuen System

Ausbau- und Neubaustrecke Stuttgart - Augsburg

DB

Bereich Wendlingen - Ulm

Planfeststellungsabschnitt 2.3 Albhochfläche

km 63,8+11 - km 79,290, im Bereich der Gemeinden Laichingen - Dornstadt

Geographische Codierung: DS 0 2 1 — Bauwerksnummer

Blattschnittcodierung: L B 1 3 H B L L

Organisatorische Codierung: P l a n - W N 5 L D — Planart, Planlaufende, Teilnetz, Teilnetz

Planverfasser im Auftrag der DBProjektBau GmbH:
ARGE BRENZBU / Ed. Zublin AG
PLANEN + BERATEN GmbH
Bauherr:
DB Projekt Stuttgart-Ulm GmbH
Postfach 10 05 54
70049 Stuttgart
Tel. 0711 / 202 - 7 56
Fax 0711 / 202 - 7 50

Aufgestellt:
OBERMEYER
PLANEN + BERATEN GmbH
Stuttgart, 09.09.2005

Höhenplan
Streckenentwässerung
km 72,998 ... 74,099

	Datum	Name
Gezeichnet	10.03	Huf
Bearbeiter	10.03	Ott
Maßstab	1:1000/250	

Urheberschutz – Alle Rechte bei der DBProjektBau GmbH

Festgestellt mit Planfeststellungsbeschluss des Regierungspräsidiums Tübingen vom 12. November 2008, Az.: 15-0397.2-2/01 DB NBS PFA 2.3 / 4 Hohenstadt - Ulm-West

Freigabe DBProjektBau GmbH
i.V.
Stuttgart, den 23.09.2005

Ersatz für Plan-Nr.
Ersatz durch
Plan-Nr.

Anlage Planfeststellungsunterlagen

Anlage DB 15.5 212 - 24

Blatt 21 von 41

Projektbo: 1,70 m ü. SOK m

N:\ARBEITSORDNER\ULM\PLAN\PBV\PFA2.3\Hohenstadt\Plan\Anlage 15.5\Blatt 20.dgn