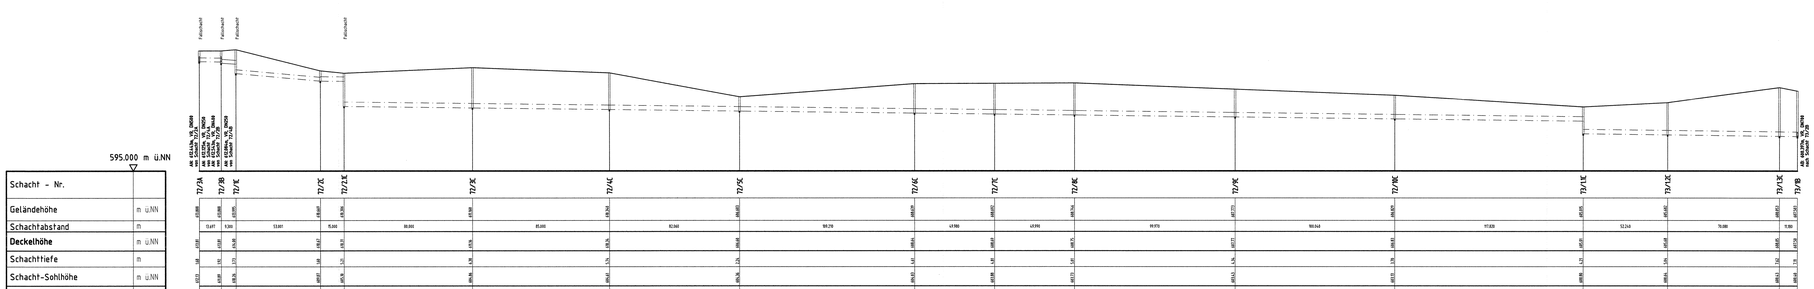

Legende

- Gelände
- gepl. allgemeine Entwässerung / Ableitungskanäle
- VR Vollrohr

Alle Höhenangaben im Neuen System

Ausbau- und Neubaustrecke Stuttgart - Augsburg

DB

Bereich Wendlingen - Ulm

Planfeststellungsabschnitt 2.3 Albhochfläche
km 53,8+11 - km 70,250, im Bereich der Gemeinden Leichtingen - Dornstadt

Geographische Codierung: 2 3 0 2 1 1
Blattschnittcodierung: 4 8 1 3 L 0 - - -
Ortsnationale Codierung: P I W Q - W L P B L 0

Auftraggeber
DB ProjektBau GmbH
Niederlassung Südwest
Heilbronner Straße
Postfach 29
70191 Stuttgart
Tel. 07 11 / 256 - 7 55
Fax 07 11 / 256 - 7 39

Planer - beauftragt im Auftrag der DBProjektBau GmbH
ARGE OBERMEYER / SI-Consult
Prinzregentenstraße 28
Postfach 20 13 60
80013 München
Tel. 089 / 45 88 8 - 0
Fax 089 / 45 88 8 - 38

Aufgestellt:
OBERMEYER
Planen + Beraten GmbH
Stuttgart, 09.09.2005

Längsschnitt
Streckenentwässerung
72/3A - 73/1B

	Datum	Name
Gezeichnet	10.03	ht.
Bearbeitet	10.03	Ott
Maßstab	1:1000/250	

Urheberschutz – Alle Rechte bei der DBProjektBau GmbH

Freigabe DBProjektBau GmbH
i.V. Bergauer
Stuttgart, den 23.09.2005

Ersatz für Plan-Nr. / Ersatz durch

Anmerkungen:
Anlage Planfeststellungsunterlagen
Anlage DB 15.5 neu - alt
Blatt 38 von 41

Festgestellt mit Planfeststellungsbeschluss des Regierungspräsidiums Tübingen vom YZ. November 2005, Az.: 22-8851.21/17 DB NBS PFA 2.3 / A 8 Hohenstein - Ulm-West

Plangröße: 1,41 m x 0,30 m

W:\1WBS\72-3\01-PLN\...\w72_3_1WBSPLT1_150.dwg