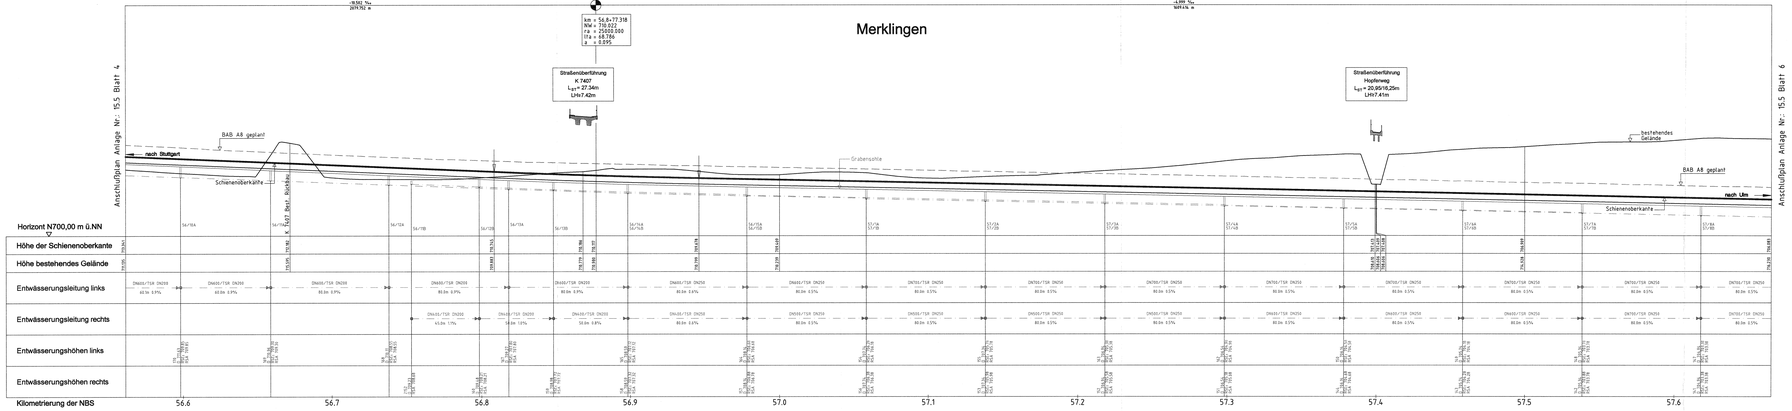

Legende

- Schienenoberkante NBS
- Gradiente BAB A8
- Grabensohle
- DN250/TSR DN250 — gepl. NBS-Streckenentwässerung, Rohrsohle Sammelleitung
- 80.0m ±3% — Nennweite Sammelleitung/Nennweite Teilsickerrohr
- Haltungslänge/Gefälle
- 39/34 — Schachtnummer im Lageplan
- 128 — Schachtnummer in der hydraulischen Berechnung
- ⊡ 702.94 — Schachtdeckelhöhe
- RSE: 701.98 — Rohrsohle Ende
- RSA: 701.28 — Rohrsohle Anfang
- Betonansichtsfläche (Antragstrasse)
- Betonschnittfläche (nachrichtlich / Antragstrasse)

Sammelleitung mit Teilsickerrohr DN 150 = 250 im Huckepacksystem (siehe Regelquerschnitt)

Alle Höhenangaben im Neuen System

Ausbau- und Neubaustrecke Stuttgart - Augsburg

DB

Bereich Wendlingen - Ulm

Nr.	Art der Änderung	Datum	Name
B	Stammblatt	05/2008	Hut

Planfeststellungsabschnitt 2.3 Albhochfläche

km 53,8+11 - km 75,250, im Bereich der Gemeinden Laichingen - Dornstadt

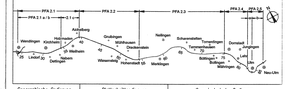

Geographische Codierung	Blattschnittcodierung	Organisatorische Codierung
2 5 0 0 0 5	L 8 1 3 L H - L - L	P i e h - W M S 3 - D
Nr. Kapitel Abschnitt	Meridianstreifen Zone Reihe	Projekt Bereich Nummer Teilber.

Aufstellung:
DB ProjektBau GmbH
Projektleiter Tiefbau
Projektleiter Tiefbau
Dipl.-Ing. (FH)
Schmid
Tel. 07 11 / 302 - 1705
Fax 07 11 / 302 - 1709

Ersetzt : Anlage DB 15.5 Blatt 5 von 41

Planung beauftragt im Auftrag der Auftraggeber:
DB ProjektBau GmbH
Projektleitung Tiefbau
Projektleiter Tiefbau
Dipl.-Ing. (FH)
Schmid
Tel. 07 11 / 302 - 1705
Fax 07 11 / 302 - 1709

Auftraggeber:
OBERMEYER
Planen + Beraten + Bauen
Obermeyer Planen + Beraten GmbH
Abt. Verkehrswesen
Arabellastraße 4 · 81925 München
Dipl.-Ing. (FH)
Dirk Kaiser
Tel. 089 / 189 38 - 0
Fax 089 / 189 38 - 11

Stuttgart, 05.05.2008

Höhenplan

Streckenentwässerung

km 56,561 — 57,665

	Datum	Name
Gezeichnet	10.03	Hut
Bearbeiter	10.03	Ott
Maßstab	1:1000/250	
Freigabe DBProjektBau GmbH		

gez. i.V. Märtterer

Stuttgart, 23.05.2008

Urheberschutz – Alle Rechte bei der DBProjektBau GmbH

Eisenbahn-Bundesamt Außenstelle Karlsruhe

Festgestellt mit Planfeststellungsbeschluss des Regierungspräsidiums Tübingen vom 12. November 2008, Az.: 15-0/5613.2-2/1/ DB NBS PFA 2.3 / 4.8 Hohenstadt - Ulm-West

Eintrag für Plan-Nr. Eigentl. durch Änderung — Index — Datum

Übrige Planfeststellungsunterlagen

Anlage DB 15.5 Blatt 5B von 41

Planpfile: 1,73 m x 0,32 m

W:\14800\2\2407\Pläne_in\UP\14800PN03_050.dgn