Systemzeichnung Streckenentwässerung mit Abdichtung

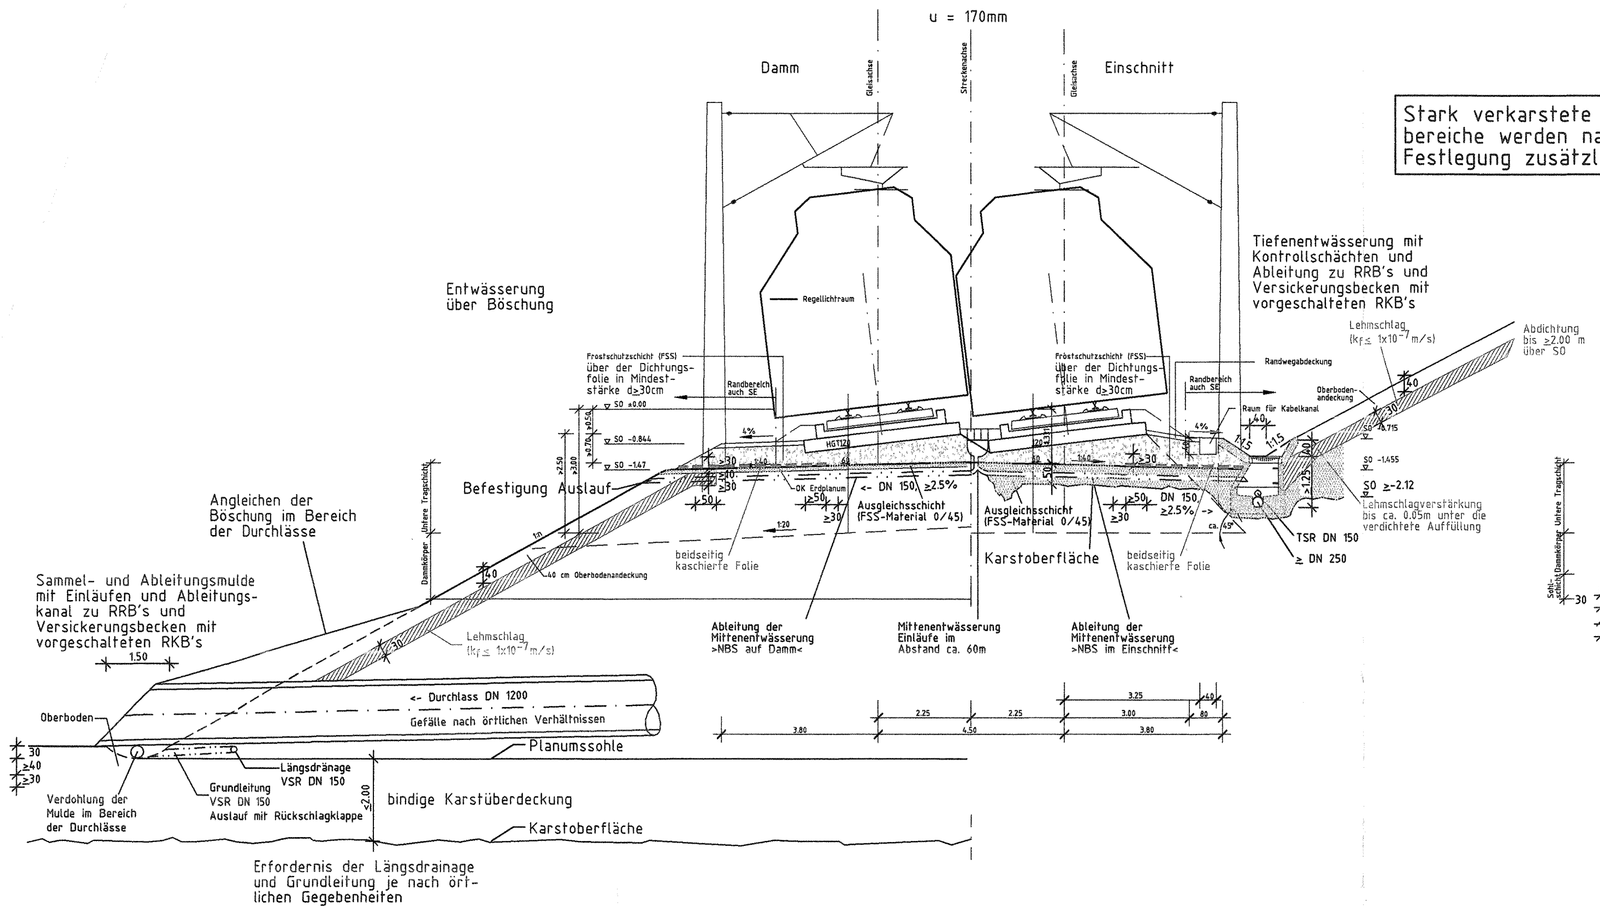

Stark verkarstete Einschnittsbereiche werden nach örtlicher Festlegung zusätzlich abgedichtet.

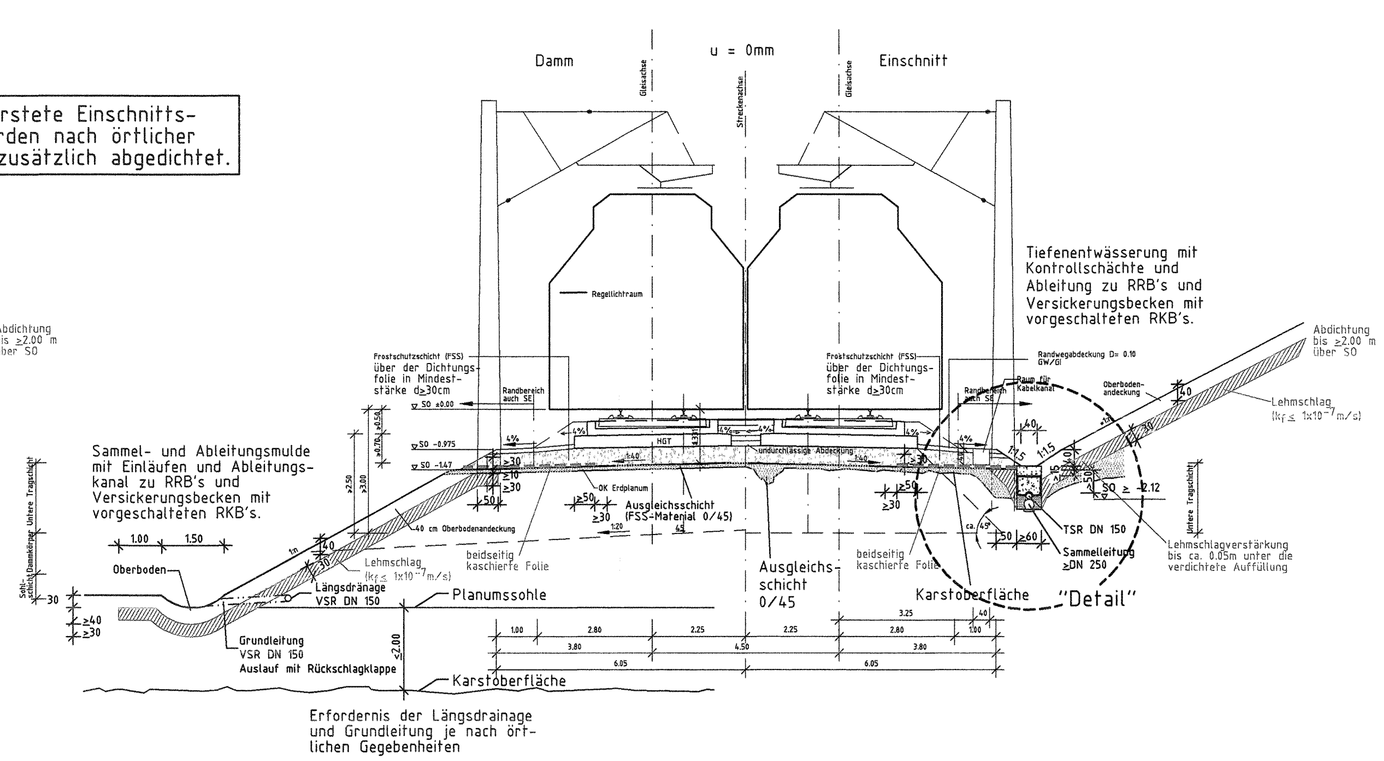

Streckenentwässerung in Dammlage (Sonderfall)

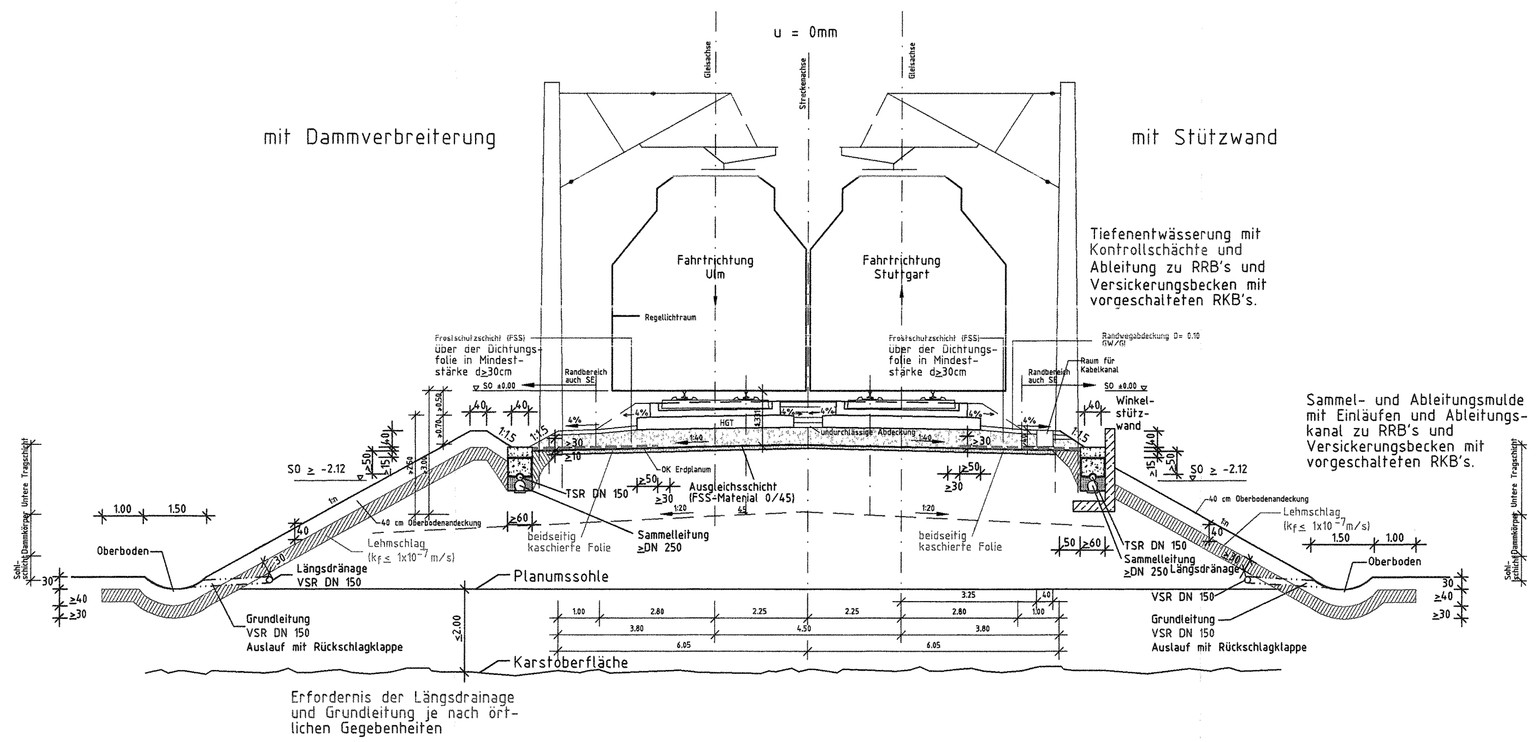

Detail der Tiefenentwässerung zwischen Kontrollschächten

M 1:50

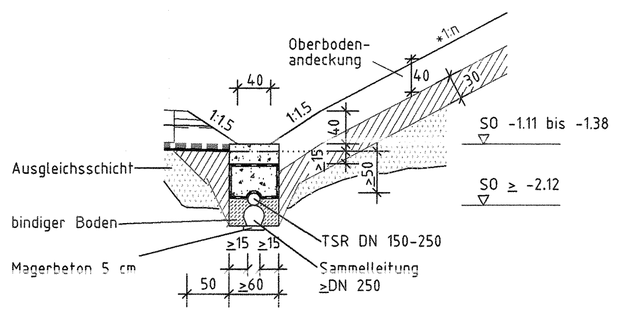

Ausbau- und Neubaustrecke Stuttgart - Augsburg

DB

Bereich Wendlingen - Ulm

Nr.	Art der Änderung	Datum	Name
A	Darstellung der Frostschutzschicht	10/2006	Nef/Hut

Planfeststellungsabschnitt 2.3 Albhochfläche

km 53,8+11 - km 75,250, im Bereich der Gemeinden Laichingen - Dornstadt

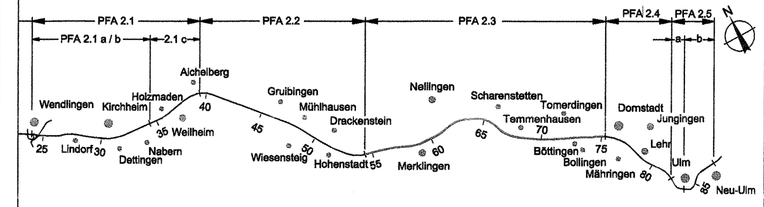

Geographische Codierung			Blattschnittcodierung			Organisatorische Codierung					
2.3	0	0	4 8 1 3	X X X X		P	I e q -	W R 1 3	- 0		
PFA	Bauabschnitt	Blattschnitt	Streckennummer		Bezirk	Phase	Planzeichen	Gewerk	Ebene	Planinhalt	Index

Auftraggeber
DBProjektBau GmbH
Niederlassung Südwest
Projektleitung Stuttgart
Wönchstraße 29
70191 Stuttgart
Tel. 07 11 / 2092 - 7700
Fax 07 11 / 2092 - 7730

Ersetzt :
Anlage DB 15.6
Blatt 1 von 3

Planer - bearbeitet im Auftrag der DBProjektBau GmbH
ARGE OBERMEYER / GE-Consult
PLANEN + BERATEN GmbH
Hasenbergstraße 31
70178 Stuttgart
Tel. 0711 / 669 09 - 0
Fax 0711 / 669 09 - 99

Aufgestellt:
OBERMEYER PLANEN + BERATEN GmbH
Stuttgart, 10.10.2006

Regelquerschnitt
Streckenentwässerung mit Abdichtung
km 53,838 ... 72,250

	Datum	Name
Gezeichnet	10.03	ht.
Bearbeiter	10.03	Ott
Maßstab	1:100	

Urheberschutz - Alle Rechte bei der DBProjektBau GmbH

Freigabe DBProjektBau GmbH
i.V. Hagmann
Stuttgart, den 23.10.2006

REGIERUNGSPRÄSIDIUM TÜBINGEN

Festgestellt mit Planfeststellungsbeschluss des Regierungspräsidiums Tübingen vom 12. November 2008, Az.: 15-3/0513.2-21/ DB NBS PFA 2.3 / A 8 Hohenstadt - Ulm-West

Ersatz für Plan-Nr. | Phase | Index
Ersetzt durch Plan-Nr.

Anlage Planfeststellungsunterlagen
Anlage DB 15.6 212 - 29
Blatt 1A von 3

Plangröße: 0,95 m x 0,60 m

M:\14865\2\CAD\4\Opb_nu\Lib\1WOOPR13_010.dwg