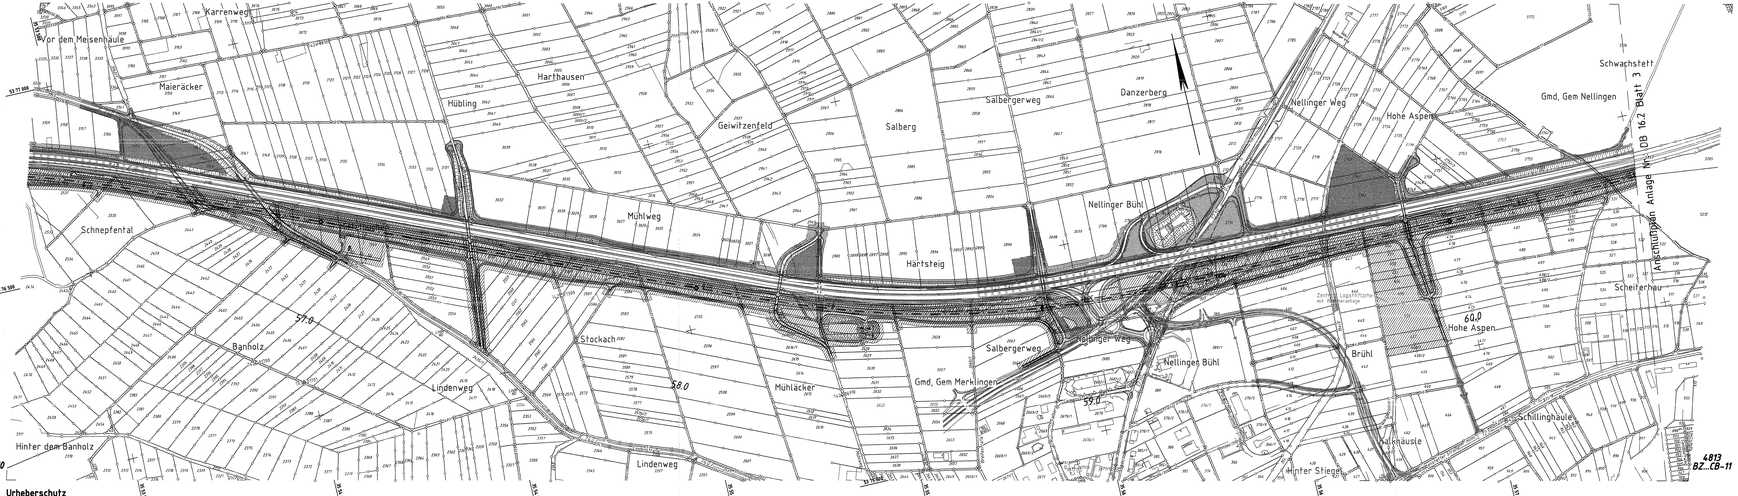


**Legende**

- Planung NBS
- Planung BAB A8 (nur nachrichtlich)
- Ausbau als Transportweg (b=5,50m)
- BE-Fläche und vorübergehende Inanspruchnahme
- BE-Fläche und vorübergehende Inanspruchnahme BAB A8 (nur nachrichtlich)
- Bestand

Ausbau- und Neubaustrecke Stuttgart - Augsburg

DB

## Bereich Wendlingen - Ulm

| Nr. | Art der Änderung | Datum | Name |
|---|---|---|---|
| A | Gebäudeauflösen Merklingen, Neuordnung A5 Merklingen, Verlängerung Solbergweg, BHE Stützpunkt Merklingen. | 10/2006 | Lop |

### Planfeststellungsabschnitt 2.3 Albhochfläche

km 53,8+11 - km 75,2+50, im Bereich der Gemeinden Laichingen - Dornstadt




| Geographische Codierung | | | | | Blattschnittcodierung | | | | | | | | Organisatorische Codierung | | | | | | | |
|---|---|---|---|---|---|---|---|---|---|---|---|---|---|---|---|---|---|---|---|---|
| 2 | 3 | 0 | 0 | 0 | 2 | 2 | | L | 8 | 1 | 3 | 0 | X | / | 8 | 2 | | P | 1 | / | L | - | V | V | 1 | 0 | 0 |
| PFK | Koordinate | | | | Blattschnitt | | | Blattnummer | | | | Rahm | | | | | | Phase | Planabschnitt | | Gewerk | Dienst | Planinhalt | Index | |

**Auftraggeber**
DB ProjektBau GmbH
Niederlassung Südwest
Projektleitung Stuttgart
Möhringer Str. 33
70563 Stuttgart
Tel. 07 11 / 3082 – 7700
Fax. 07 11 / 3082 – 7720

**Ersetzt:**
Anlage DB 16.2
Blatt 2 von 7

**Planer – bearbeitet im Auftrag der DBProjektBau GmbH**
ARGE OBERMEYER / SK-Consult
PLANEN + BERATEN GmbH
Hohenzollernstr. 21
80796 München
Tel. 0211 / 669 09 – 0
Fax 0211 / 669 09 – 99

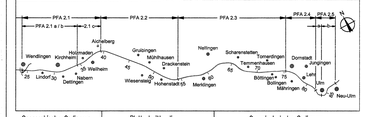**Aufgestellt:**
OBERMEYER PLANEN + BERATEN GmbH
Stuttgart, 10.10.2006

### Logistikplan
PFA 2.3
km 56,226 .. 60,730

| | Datum | Name |
|---|---|---|
| Gezeichnet | 10/03 | Hul |
| Bearbeitet | 10/03 | Gis |
| Maßstab | 1:5000 | |

Urheberschutz – Alle Rechte bei der DBProjektBau GmbH

Festgestellt mit Planfeststellungsbeschluss des Regierungspräsidiums Tübingen vom 12. November 2008, Az.: 15-0451.2-2/1/ DB NBS PFA 2.3 / A 8 Hohenstadt - Ulm-West

~~NUR ZUR INFORMATION~~

Freigabe DBProjektBau GmbH
i.V.
Stuttgart, 23.10.2006

Ersatz für Plan-Nr.
Ersetzt durch Plan-Nr.

Anlage Planfeststellungsunterlagen
Anlage DB 16.2 209 - 02
Blatt 2A von 7

Plangröße: 1,35 m × 0,30 m

M:\1.4845--01\240\PC\VI\DPE\DVL\1A1005P131_020.dwg