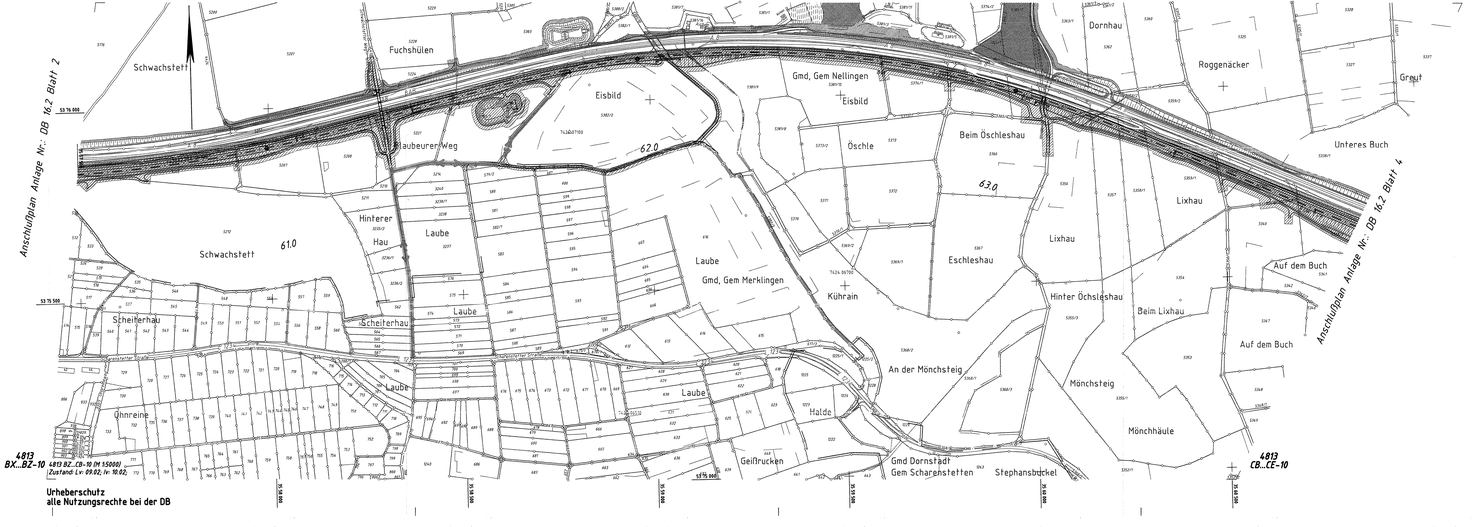

Urheberschutz
alle Nutzungsrechte bei der DB

Legende

- Planung NBS
- Planung BAB A8 (nur nachrichtlich)
- Ausbau als Transportweg (b=5,50m)
- BE-Fläche und vorübergehende Inanspruchnahme
- BE-Fläche und vorübergehende Inanspruchnahme BAB A8 (nur nachrichtlich)
- Bestand

Ausbau- und Neubaustrecke Stuttgart - Augsburg

DB

Bereich Wendlingen - Ulm

Nr.	Art der Änderung	Datum	Name
A	Bauwerk Radweg einschl. zugeh.Wegeführungen	10/2006	Lip

Planfeststellungsabschnitt 2.3 Albhochfläche

km 53,8+11 - km 75,2+50, im Bereich der Gemeinden Laichingen - Dornstadt

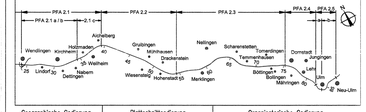

Geographische Codierung						Stattschnittcodierung							Organisatorische Codierung							
2	3	0	0	0	3	L	B	1	3	B	Z	/	C	B	P	I	Y	I	-	V	Y	3	1	0	0
Vrz	Kreisschlüssel		Teilschlüssel			Bezirk				Bezirk					Planart	Teilschritt				Quartal	Ebene	Planlaufnr.		Index	

Auftraggeber	Planer – bearbeitet im Auftrag der	Aufgestellt:
DB ProjektBau GmbH Niederlassung Südwest Projektleitung Stuttgart Arnulf-Klett-Platz 3 70191 Stuttgart Tel. 07 11 / 3082 - 7700 Fax. 07 11 / 3082 - 7739	PSC OBERMEYER / SC-Consult Planen + Beraten GmbH Rotebühlstraße 59 70178 Stuttgart Tel. 0711 / 669 09 - 0 Fax 0711 / 669 09 - 99	OBERMEYER PLANEN + BERATEN GmbH Stuttgart, 10.10.2006

Ersetzt :
Anlage DB 16.2
Blatt 3 von 7

Logistikplan

PFA 2.3

km 60,730 ... 63,945

	Datum	Name
Gezeichnet	10/03	Hut
Bearbeiter	10/03	Gis
Maßstab	1:5000	

Urheberschutz – Alle Rechte bei der DBProjektBau GmbH

Regierungspräsidium Tübingen

Festgestellt mit Planfeststellungsbeschluss des Regierungspräsidiums Tübingen vom 12. November 2008, Az.: 15-3-0513.2-21/ DB NBS/ PFA 2.3 / A 8 Hohenstadt - Ulm-West

~~NUR ZUR INFORMATION~~

Freigabe DBProjektBau GmbH

i.V. Hagmann

Stuttgart, 23.10.2006

Ersatz für Plan-Nr. | Blatt | Index

Ersetzt durch Plan-Nr.

Anlage Planfeststellungsunterlagen

Anlage DB 16.2 209 - 02

Blatt 3A von 7

Plangröße: 1,35 m x 5,30 m

W:\14865-d\LAEUFE\41\PFE\2A\LAEKOP31_030.dwg