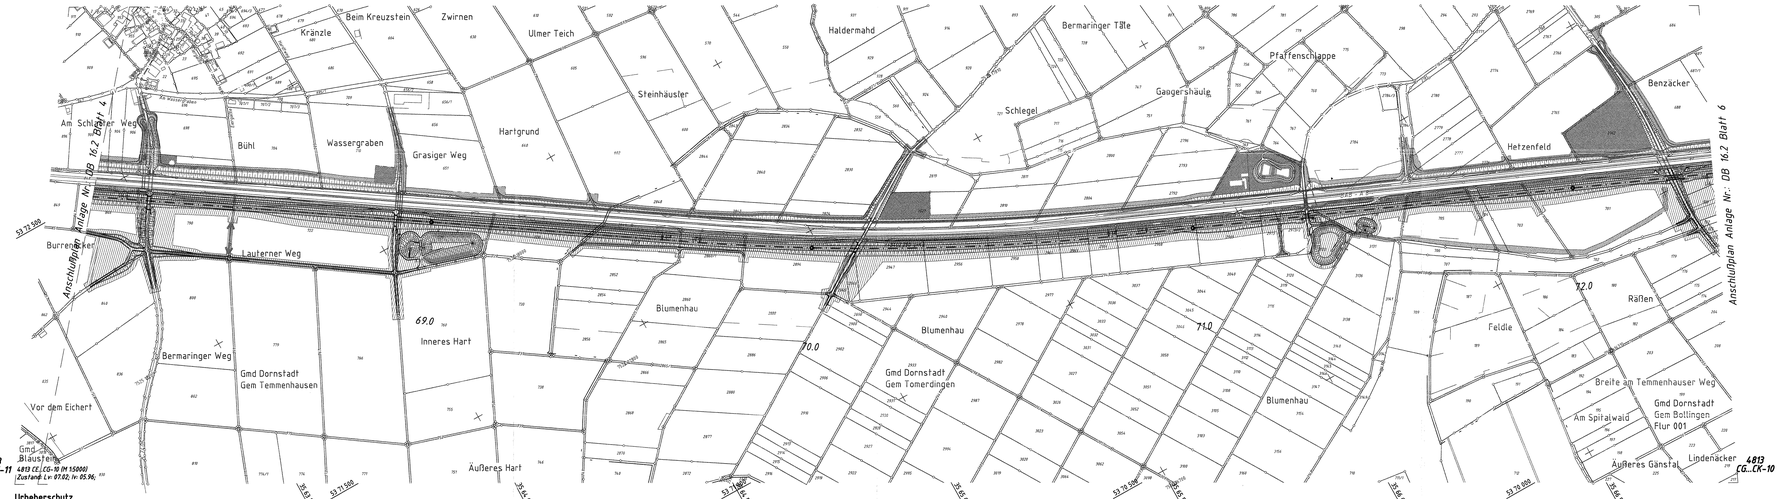

Legende

- Planung NBS
- Planung BAB A8 (nur nachrichtlich)
- Ausbau als Transportweg (b=5,50m)
- BE-Fläche und vorübergehende Inanspruchnahme
- BE-Fläche und vorübergehende Inanspruchnahme BAB A8 (nur nachrichtlich)
- Bestand

Ausbau- und Neubaustrecke
Stuttgart - Augsburg

DB

Bereich Wendlingen - Ulm

Nr.	Art der Änderung	Datum	Name
A	Ausbau Teilweg als Hochgeschwindigkeitsweg, Wegverbindung an K7406, Regelführung, Inneres Hohl, K7404	10/2006	Lob
B	K7406 Radweg, Verbreiterungs- und Regelbitbacken 5 und 6	05/2008	Sw

Planfeststellungsabschnitt 2.3 Albhochfläche

km 53,8+11 - km 75,2+50, im Bereich der Gemeinden Laichingen - Dornstadt

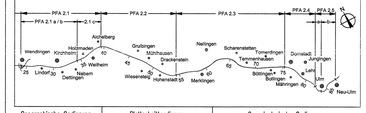

Geographische Codierung						Blattschnittcodierung						Organisatorische Codierung							
2,3	0	0	0	0	5	4	8	1	3	C	E	/	C	G	P	I	Y	L	-	V	Y	S	1	0	0
Vorz.	Hochzahl	Blattschnitt				Raster		Streckennummer			Bereich				Projekt	Hochzahlen				Sverz.	Dateie	Planinhalt		Index		

Auftraggeber	Ersetzt:	Planer – bearbeitet im Auftrag der	Aufgestellt:
DB ProjektBau GmbH Niederlassung Südwest Projektleitung Stuttgart Hackstraße 11 70190 Stuttgart Tel. 07 11 / 3082 – 7700 Fax. 07 11 / 3082 – 7739	Anlage DB 16.2 Blatt 5A von 7	DBProjektBau GmbH ARGE DBTM/DB / SE-Consult PLANUNG + BERATUNG GmbH Hackstraße 11 70190 Stuttgart Tel. 0711 / 888 09 – 0 Fax 0711 / 888 09 – 99	OBERMEYER PLANEN + BERATEN GmbH Stuttgart, 05.05.2008

Logistikplan

PFA 2.3
km 67,991 ... 72,365

	Datum	Name
Gezeichnet	10/03	Hut
Bearbeitet	10/03	Gis
Maßstab	1:5000	

Urheberschutz – Alle Rechte bei der DBProjektBau GmbH

Freigabe DBProjektBau GmbH

gez. i.V. Märtterer

Stuttgart, 23.05.2008

REGIERUNGSPRÄSIDIUM TÜBINGEN

Festgestellt mit Planfeststellungsbeschluss des Regierungspräsidiums Tübingen vom 16. November 2006, Az.: 15-3/5113.2-21/ DB NBS/ PFA 2.3 / A 8 Hohenstadt - Ulm-West

Ersatz für Plan-Nr. | Index

Ersetzt durch Plan-Nr. | Index

Anlage Planfeststellungsunterlagen

~~NUR ZUR INFORMATION~~

Anlage DB 16.2 209-05

Blatt 5B von 7

Plangröße: 1,35 m × 0,30 m

M:\L14865-01\CAD\PLAN\DPB\2H-IFB\L14905P151_050.dwg