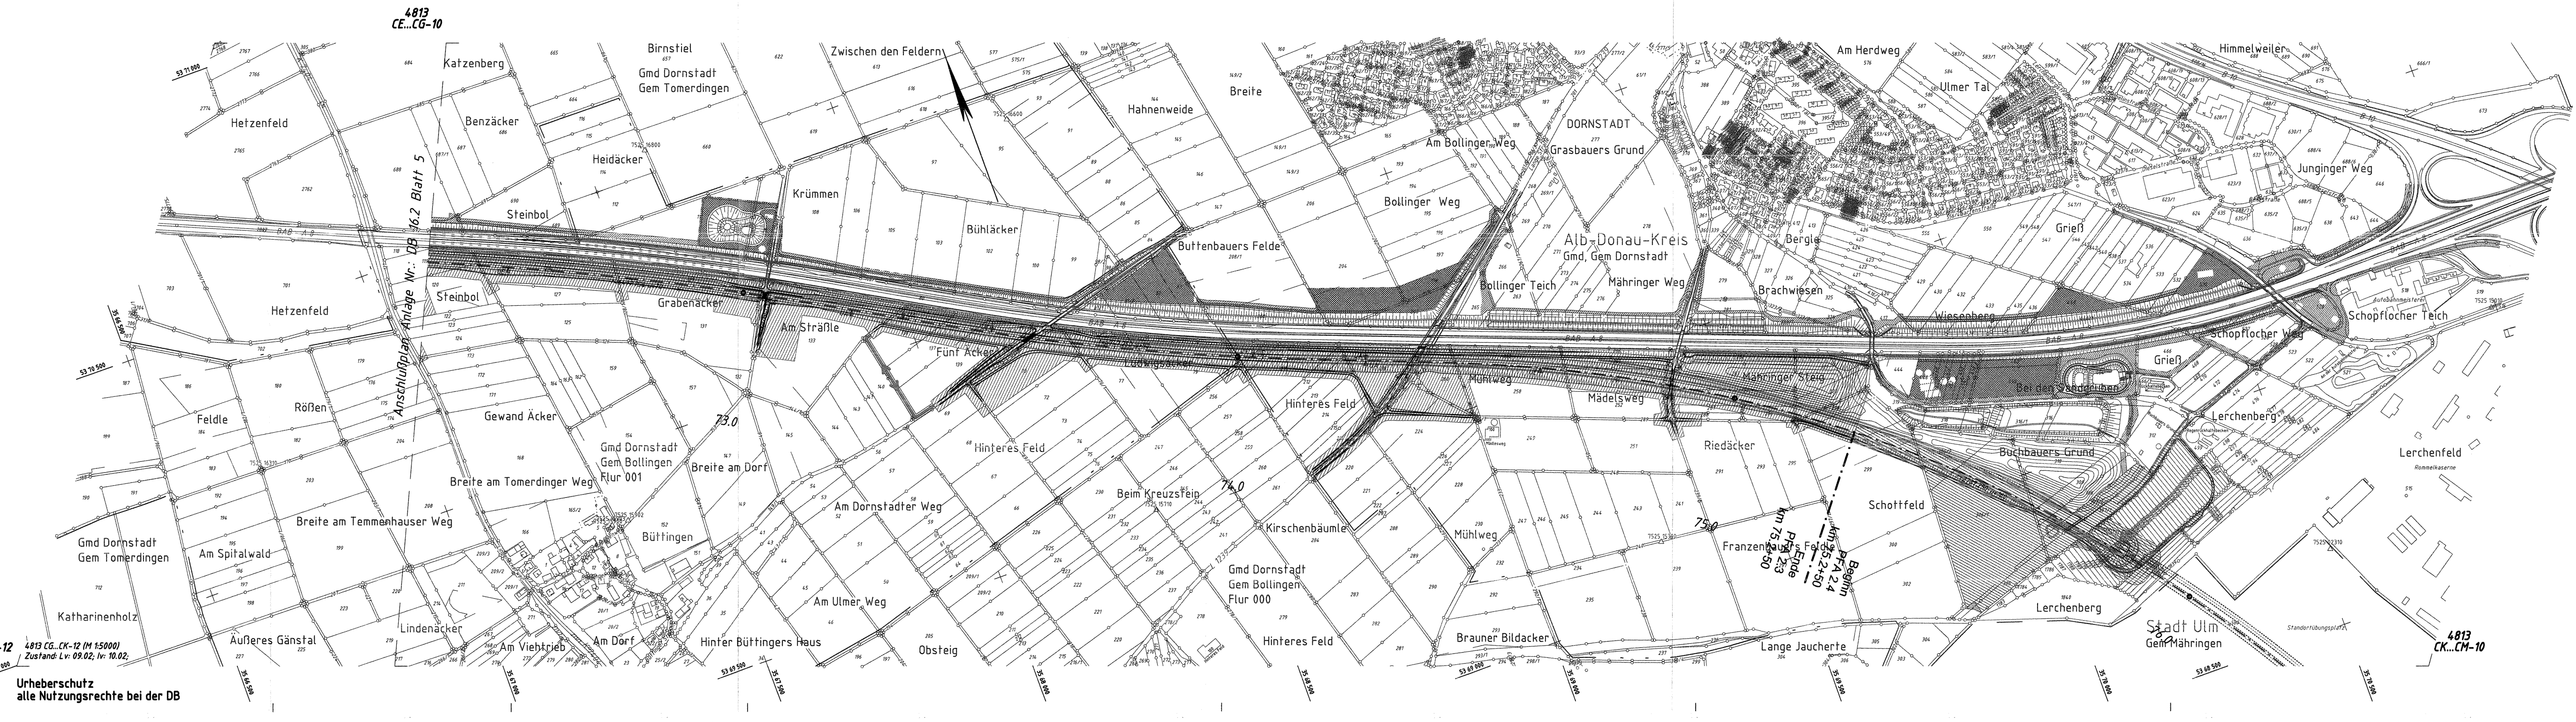
4813
CE...CG-10
Zwischen den Feldern
Birnstiel
Gmd Dornstadt
Gem Tomerdingen
Katzenberg
Benzäcker
Heidäcker
Hetzenfeld
Hahnenweide
Breite
Krümmen
Steinbol
Bühläcker
Buttenbauers Felde
Am Bollinger Weg
Bollinger Weg
DORNSTADT
Grasbauers Grund
Alb-Donau-Kreis
Gmd, Gem Dornstadt
Bollinger Teich
Mähringer Weg
Bergle
Brachwiesen
Am Herdweg
Ulmer Tal
Himmelweiler
Junginger Weg
Grieß
Wiesenberg
Schopflocher Weg
Schopflocher Teich
Anschlußplan Anlage Nr. DB 16.2 Blatt 5
Grabenäcker
Am Sträßle
Fünf Acker
Mühlweg
Hinteres Feld
Mädelweg
Mähringer Steig
Bei den Stiegenäckern
Lerchenberg
Lerchenfeld
Buchbauers Grund
Riedäcker
Schottfeld
Beginn
PFA 2.4
km 75.2+50
Ende
PFA 2.3
km 75.2+50
Franzenbauers Feldle
75.0
74.0
73.0
Feldle
Rößen
Gewand Acker
Gmd Dornstadt
Gem Bollingen
Flur 001
Breite am Dorf
Breite am Tomerdinger Weg
Breite am Temmenhauser Weg
Am Dornstadter Weg
Beim Kreuzstein
Kirschenbäumle
Mühlweg
Büttingen
Gmd Dornstadt
Gem Tomerdingen
Am Spitalwald
Am Ulmer Weg
Gmd Dornstadt
Gem Bollingen
Flur 000
Hinteres Feld
Brauner Bildacker
Lange Jaucherte
Stadt Ulm
Gem Mähringen
Katharinenholz
Äußeres Gänstal
Lindenäcker
Am Viehtrieb
Am Dorf
Hinter Büttingers Haus
Obsteig
4813
CK...CM-10

4813
CE...CG-12

4813 CG...CK-12 (M 1:5000)
Zustand: Lv: 09.02; Iv: 10.02;

Urheberschutz
alle Nutzungsrechte bei der DB

Legende

- ▦ Planung NBS
- ▦ Planung BAB A8 (nur nachrichtlich)
- ⟷ Ausbau als Transportweg (b=5,50m)
- ▨ BE-Fläche und vorübergehende Inanspruchnahme
- ▨ BE-Fläche und vorübergehende Inanspruchnahme BAB A8 (nur nachrichtlich)
- Bestand

Ausbau- und Neubaustrecke Stuttgart - Augsburg

DB

Bereich Wendlingen - Ulm

Nr.	Art der Änderung	Datum	Name
A	Bauwerk K7404, Entfall südl. NBS_Randweg	10/2006	Lop
	Entfall südl. NBS-Randweg km ~73,05 bis km ~73,25, seitl. Weg neu bei GV Böttingen-Dornstadt		

Planfeststellungsabschnitt 2.3 Albhochfläche

km 53,8+38 - km 75,250, im Bereich der Gemeinden Laichingen - Dornstadt


PFA 2.1
PFA 2.1 a / b
2.1 c
PFA 2.2
PFA 2.3
PFA 2.4
PFA 2.5
a
b
N
Wendlingen
Kirchheim
Holzmaden
Aichelberg
Weilheim
Lindorf
Dettingen
Nabern
Gruibingen
Mühlhausen
Drackenstein
Wiesensteig
Hohenstadt
Nellingen
Merklingen
Scharenstetten
Tomerdingen
Temmenhausen
Böttingen
Bollingen
Dornstadt
Jungingen
Lehr
Mähringen
Ulm
Neu-Ulm
25
30
35
40
45
50
55
60
65
70
75
80
85

Geographische Codierung					Blattschnittcodierung									Organisatorische Codierung										
2.3	0	0	0	6	4	8	1	3	C	G	/	C	K	P	l	y	l	-	V	Y	6	1	0	0
PFA	Bauabschnitt		Blattschnitt		Streckennummer				Bezirk					Phase	Planzeichen				Gewerk	Ebene	Planinhalt		Index	

Auftraggeber
DB ProjektBau GmbH
Niederlassung Südwest
Projektzentrum Stuttgart
Mönchstraße 29
70191 Stuttgart
Tel. 07 11 / 2092 - 7700
Fax. 07 11 / 2092 - 7730

Ersetzt :
Anlage DB 16.2
Blatt 6 von 7

Planer – bearbeitet im Auftrag der DBProjektBau GmbH
ARGE OBERMEYER / DE-Consult
PLANEN + BERATEN GmbH
Hasenbergstraße 31
70178 Stuttgart
Tel. 0711 / 669 09 – 0
Fax 0711 / 669 09 – 99

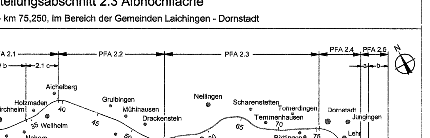Aufgestellt:
OBERMEYER
PLANEN + BERATEN GmbH
Stuttgart, 10.10.2006

Logistikplan

PFA 2.3
km 72,365 ... 76,234

	Datum	Name
Gezeichnet	11/03	Hul
Bearbeiter	11/03	Gis
Maßstab	1:5000	

Urheberschutz – Alle Rechte bei der DBProjektBau GmbH

REGIERUNGSPRÄSIDIUM TÜBINGEN

Festgestellt mit
Planfeststellungsbeschluss des
Regierungspräsidiums Tübingen vom
12. November 2008, Az.: 15-3/0513.2-21/
DB NBS PFA 2.3 / A 8 Hohenstadt - Ulm-West

~~NUR ZUR INFORMATION~~

Freigabe DBProjektBau GmbH
i.V.
Stuttgart, den 23.10.2006

Ersatz für Plan-Nr. Phase Index
Ersetzt durch Plan-Nr.

Anlage Planfeststellungsunterlagen
Anlage DB 16.2 209-06
Blatt 6A von 7

Plangröße: 1,54 m x 0,30 m
M:\14865-0\CAD\PE\4\OPB\DV\L\4V00PY61_060.dwg