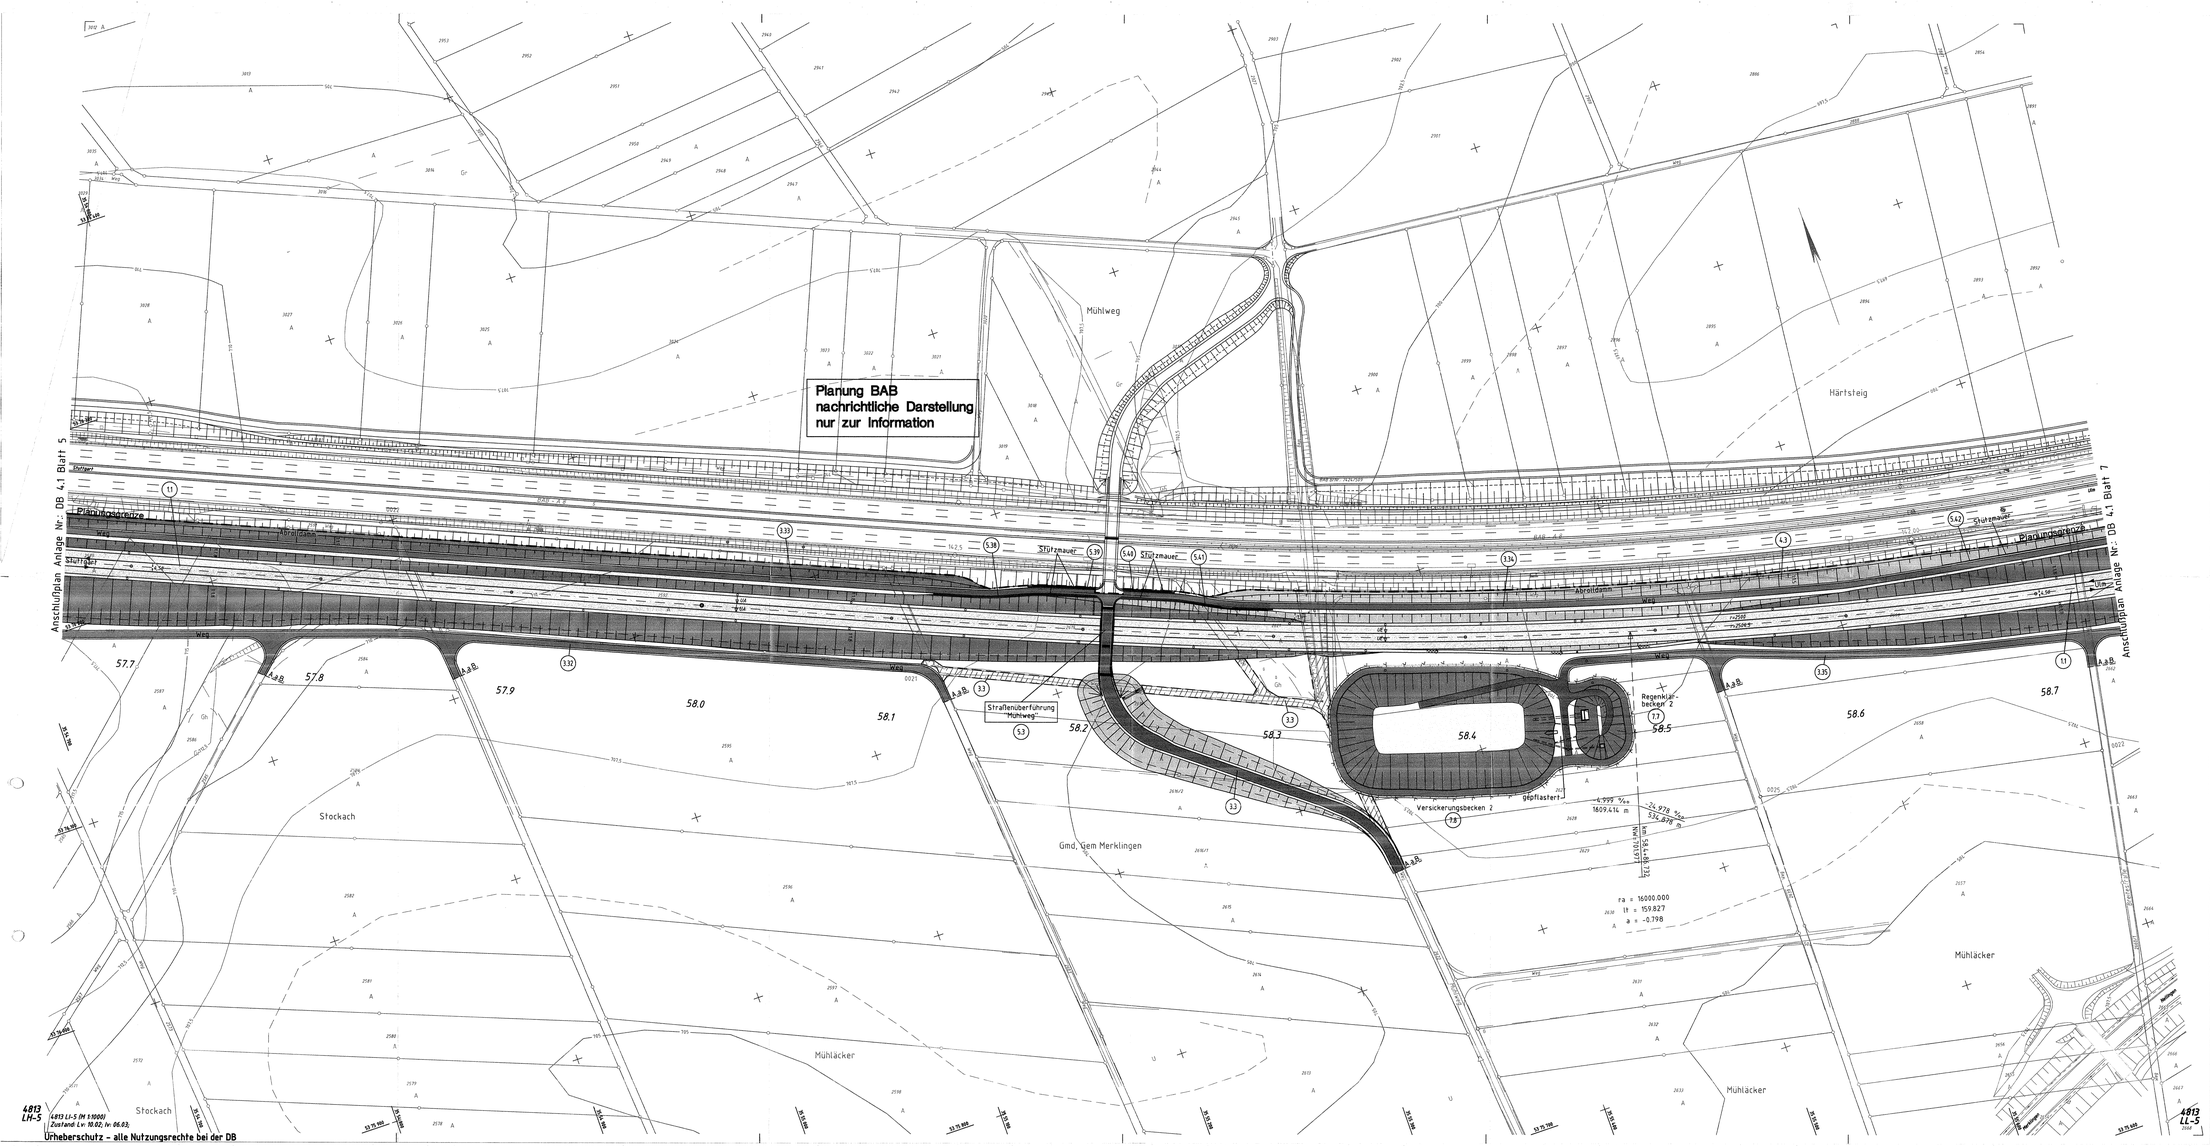


## Legende

- NBS offene Linienführung
- NBS Tunnel
- Brückenwiderlager mit Brücke
- 6.2 Bauwerksverzeichnisnummer
- NBS Fahrbahnbereich (nachrichtlich / Antragstrasse)
- NBS Dammböschungen (nachrichtlich / Antragstrasse)
- NBS Einschnittböschungen (nachrichtlich / Antragstrasse)
- Straßenbau einschließlich Bankett (nachrichtlich / Antragstrasse)
- Wegeneubau befestigt einschließlich Bankett (nachrichtlich / Antragstrasse)
- Wege unbefestigt einschließlich Bankett (nachrichtlich / Antragstrasse)
- A.a.B. Anschluß an Bestand
- Rückbau + Rekultivierung
- Schallschutzwand / Windschutzwand
- Grundablaß und Durchlaß
- Entwässerungsmulden
- Versickerungsbecken, Regenrückhaltebecken, Regenklärbecken
- abzubrechende Hauptgebäude
- politische Grenzen
- Bestand
- 2277 Höhen im neuen System

Ausbau- und Neubaustrecke Stuttgart - Augsburg

DB

Bereich Wendlingen - Ulm

**Planfeststellungsabschnitt 2.3 Albhochfläche**

km 53,8+11 - km 75,2+50, im Bereich der Gemeinden Laichingen - Dornstadt

| Geographische Codierung | Blattschnittcodierung | Organisatorische Codierung |
|---|---|---|
| 2 3 0 0 0 6 (PFA Streckenkm) | 4 8 1 3 L I - - 5 (Streckennummer / Bezirk) | P I s I - V K 6 1 - 0 (Phase / Planabschn. / Gewerk / Dateityp / Plantiefe / Index) |

Auftraggeber
DBProjektBau GmbH
Niederlassung Südwest
Projektzentrum Stuttgart
Mörikestraße 33
70193 Stuttgart
Tel. 07 11 / 2002 – 7702
Fax. 07 11 / 2002 – 7726

Planer – beziehbar im Auftrag der DBProjektBau GmbH
ARGE OBERMEYER / SI Consult
PLANEN + BERATEN GmbH
Haselnussweg 21
70378 Stuttgart
Tel. 0711 / 669 39 – 0
Fax 0711 / 669 39 – 99

Aufgestellt:
OBERMEYER PLANEN + BERATEN GmbH
Stuttgart, 09.09.2005

# Lageplan
km 57.665 _ 58.741

| | Datum | Name |
|---|---|---|
| Gezeichnet | 06/03 | LB |
| Bearbeitet | 06/03 | Gis |
| Maßstab | 1:1000 | |

Urheberschutz – Alle Rechte bei der DBProjektBau GmbH

Freigabe DBProjektBau GmbH
i.V.
Stuttgart, 23.09.2005

Regierungspräsidium Tübingen

251-06

Ersatz für Plan-Nr.
Ersetzt durch Plan-Nr.

Festgestellt mit Planfeststellungsbeschluss des Regierungspräsidiums Tübingen vom 12. November 2008, Az.: 15-3/0513.2-2/1/ DB NBS PFA 2.3 / A 8 Hohenstadt - Ulm-West

Anlage Planfeststellungsunterlagen
Anlage DB 4.1
Blatt 6 von 24

Plangröße: 1,35 m x 0,59 m

W:\14865-00\CAD\PLAN\PFA\LAGEPLAN_000.dwg