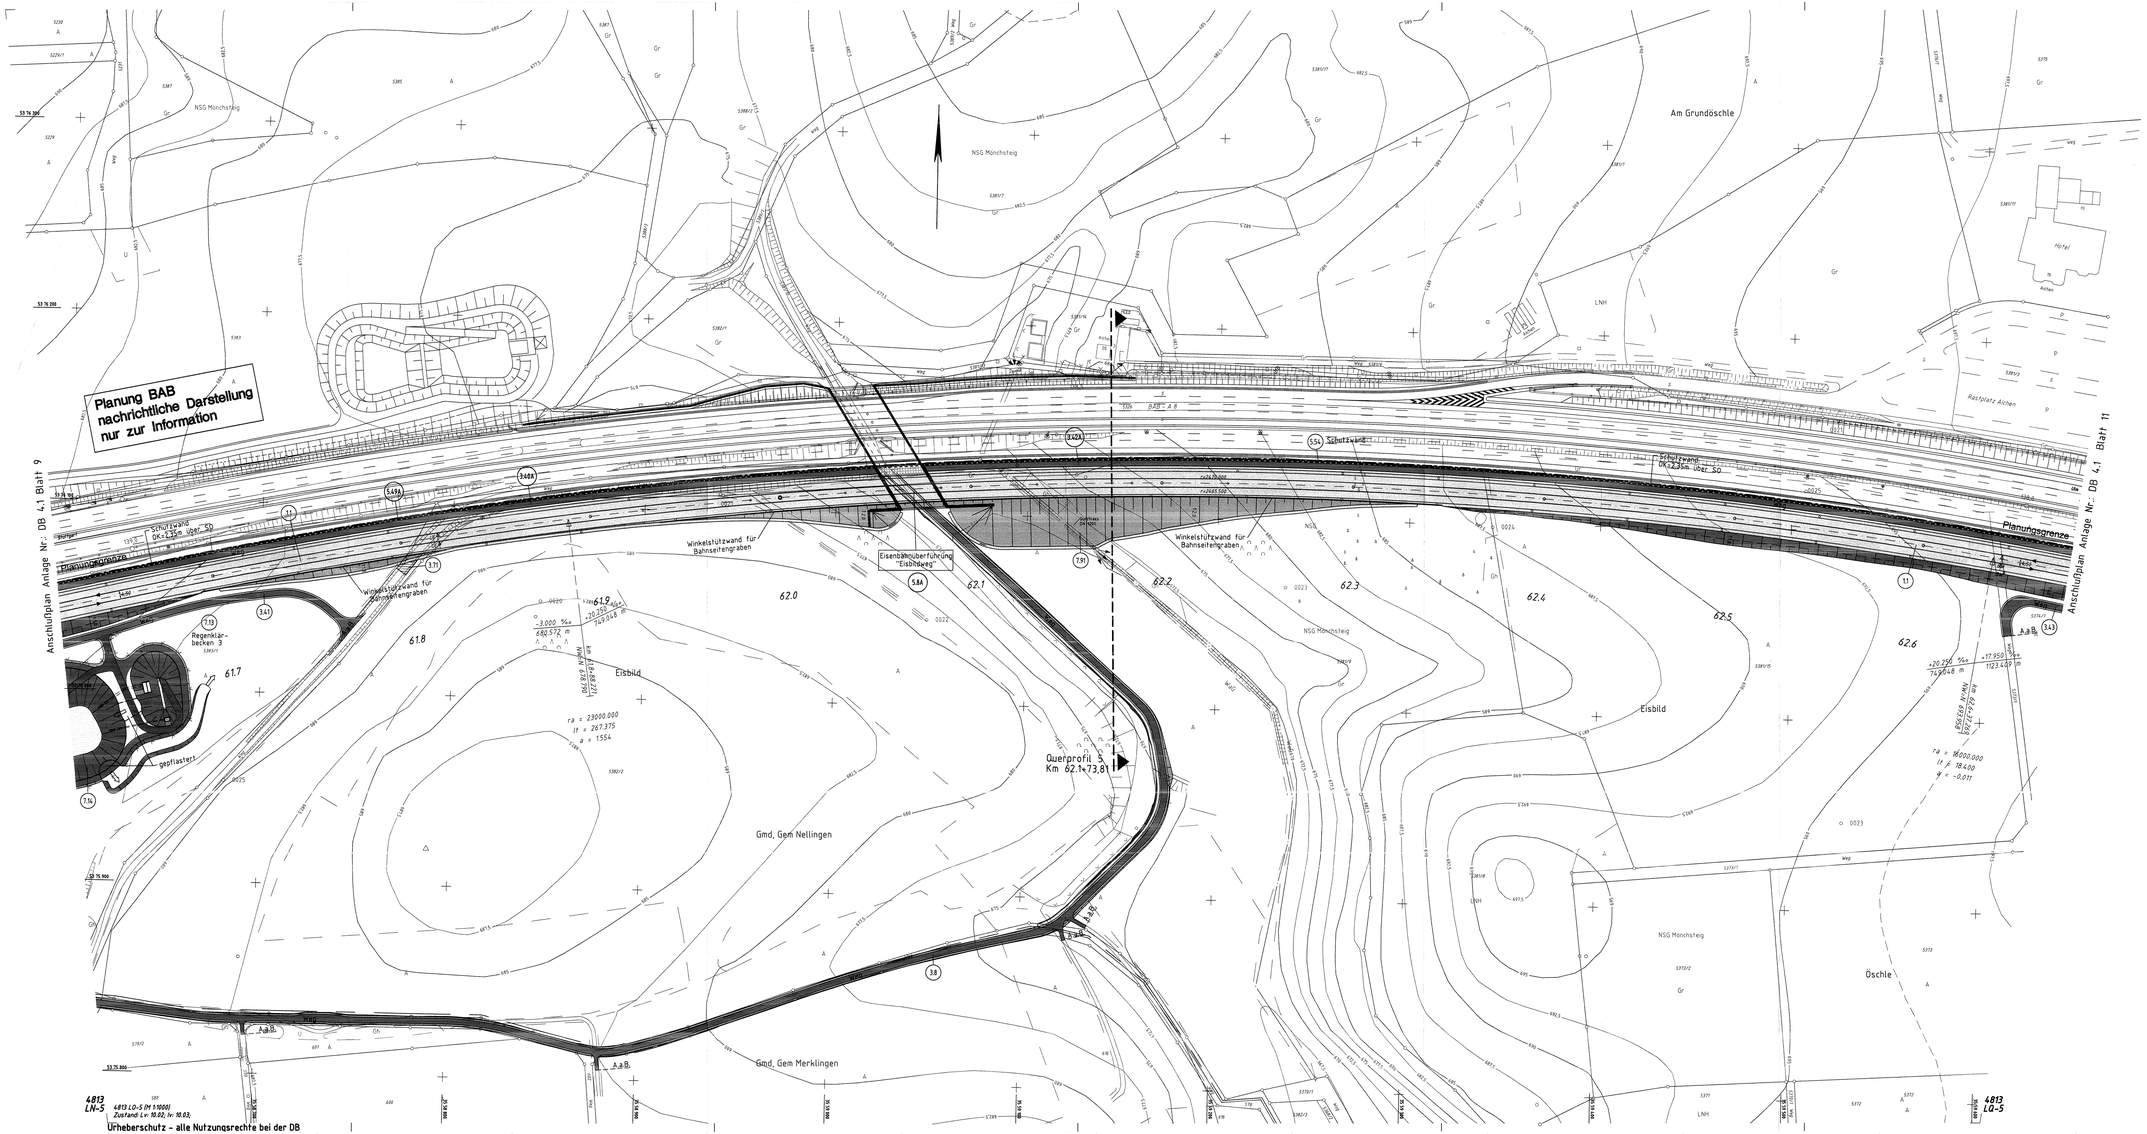

Legende

- NBS offene Linienführung
- NBS Tunnel
- Brückenwiderlager mit Brücke
- 6.2 Bauwerksverzeichnisnummer
- NBS Fahrbahnbereich (nachrichtlich / Antragstrasse)
- NBS Dammböschungen (nachrichtlich / Antragstrasse)
- NBS Einschnittböschungen (nachrichtlich / Antragstrasse)
- Straßenbau einschließlich Bankett (nachrichtlich / Antragstrasse)
- Wegeneubau befestigt einschließlich Bankett (nachrichtlich / Antragstrasse)
- Wege unbefestigt einschließlich Bankett (nachrichtlich / Antragstrasse)
- Anschluß an Bestand
- Rückbau + Rekultivierung
- Schallschutzwand / Windschutzwand
- Grundabfall und Durchfall
- Entwässerungsmulden
- Versickerungsbecken, Regenrückhaltebecken, Regenklärbecken
- abzubrechende Hauptgebäude
- politische Grenzen
- Bestand
- Höhen im neuen System

Ausbau- und Neubaustrecke Stuttgart - Augsburg

DB

Bereich Wendlingen - Ulm

Nr.	Art der Änderung	Datum	Name
A	Bauwerk Gäubweg ersetzt, zugeh.Regenbündungen	10/2006	Re

Planfeststellungsabschnitt 2.3 Albhochfläche

km 53,8+11 - km 75,2+50, im Bereich der Gemeinden Leichlingen - Dornstadt

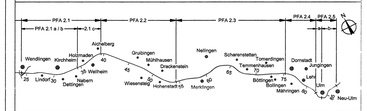

Geographische Codierung				Blattschnittcodierung				Organisatorische Codierung							
2	3	0	0	1	0	L	0	1	3	L	0	-	5	P	I	I	-	V	K	A	1	-	0
PFA	Bauabschnitt	Blattschnitt		Streckennummer			Bezirk	Plan		Planschicht			Gewerk	Dateiart	Planinhalt	Index	

Auftraggeber	Planer / beauftragt im Auftrag der	Ersetzt:	Aufgestellt:
DBProjektBau GmbH Niederlassung Südwest Projektbereich Stuttgart Möhringer Str. 3 70191 Stuttgart Tel. 07 11 / 3382 – 7700 Fax. 07 11 / 3382 – 7720	DBProjektBau GmbH Projektbereich Stuttgart HGC INGENIEUR AG GmbH PLANEN + BERATEN GmbH Theodor-Heuss-Straße 2 70178 Stuttgart Tel. 0711 / 888 26 – 0 Fax 0711 / 888 26 – 99	Anlage DB 4.1 Blatt 10 von 24	OBERMEYER PLANEN + BERATEN GMBH Stuttgart, 10.10.2006

	Datum	Name
Gezeichnet	12/03	Hut
Bearbeitet	12/03	Gra
Maßstab	1:1000	
Freigabe DBProjektBau GmbH	i.V.	
	Stuttgart, 23.10.2006	
Ersatz für Plan-Nr.	Index	
Ersetzt durch Plan-Nr.	Index	
Anlage Planfeststellungsunterlagen		
Anlage DB 4.1		
Blatt 10A von 24		

Urheberschutz – Alle Rechte bei der DBProjektBau GmbH

Regierungspräsidium Tübingen

251-10

Festgestellt mit Planfeststellungsbeschluss des Regierungspräsidiums Tübingen vom 12. November 2008, Az.: 15-3/0513.2-21/ DB NBS PFA 2.3 / A 8 Hohenstadt - Ulm-West

Plangröße: 1,20 m x 0,59 m

M:\L14865-0\2d\PE\FV\PF\DV\L14V02KA1_100.dwg