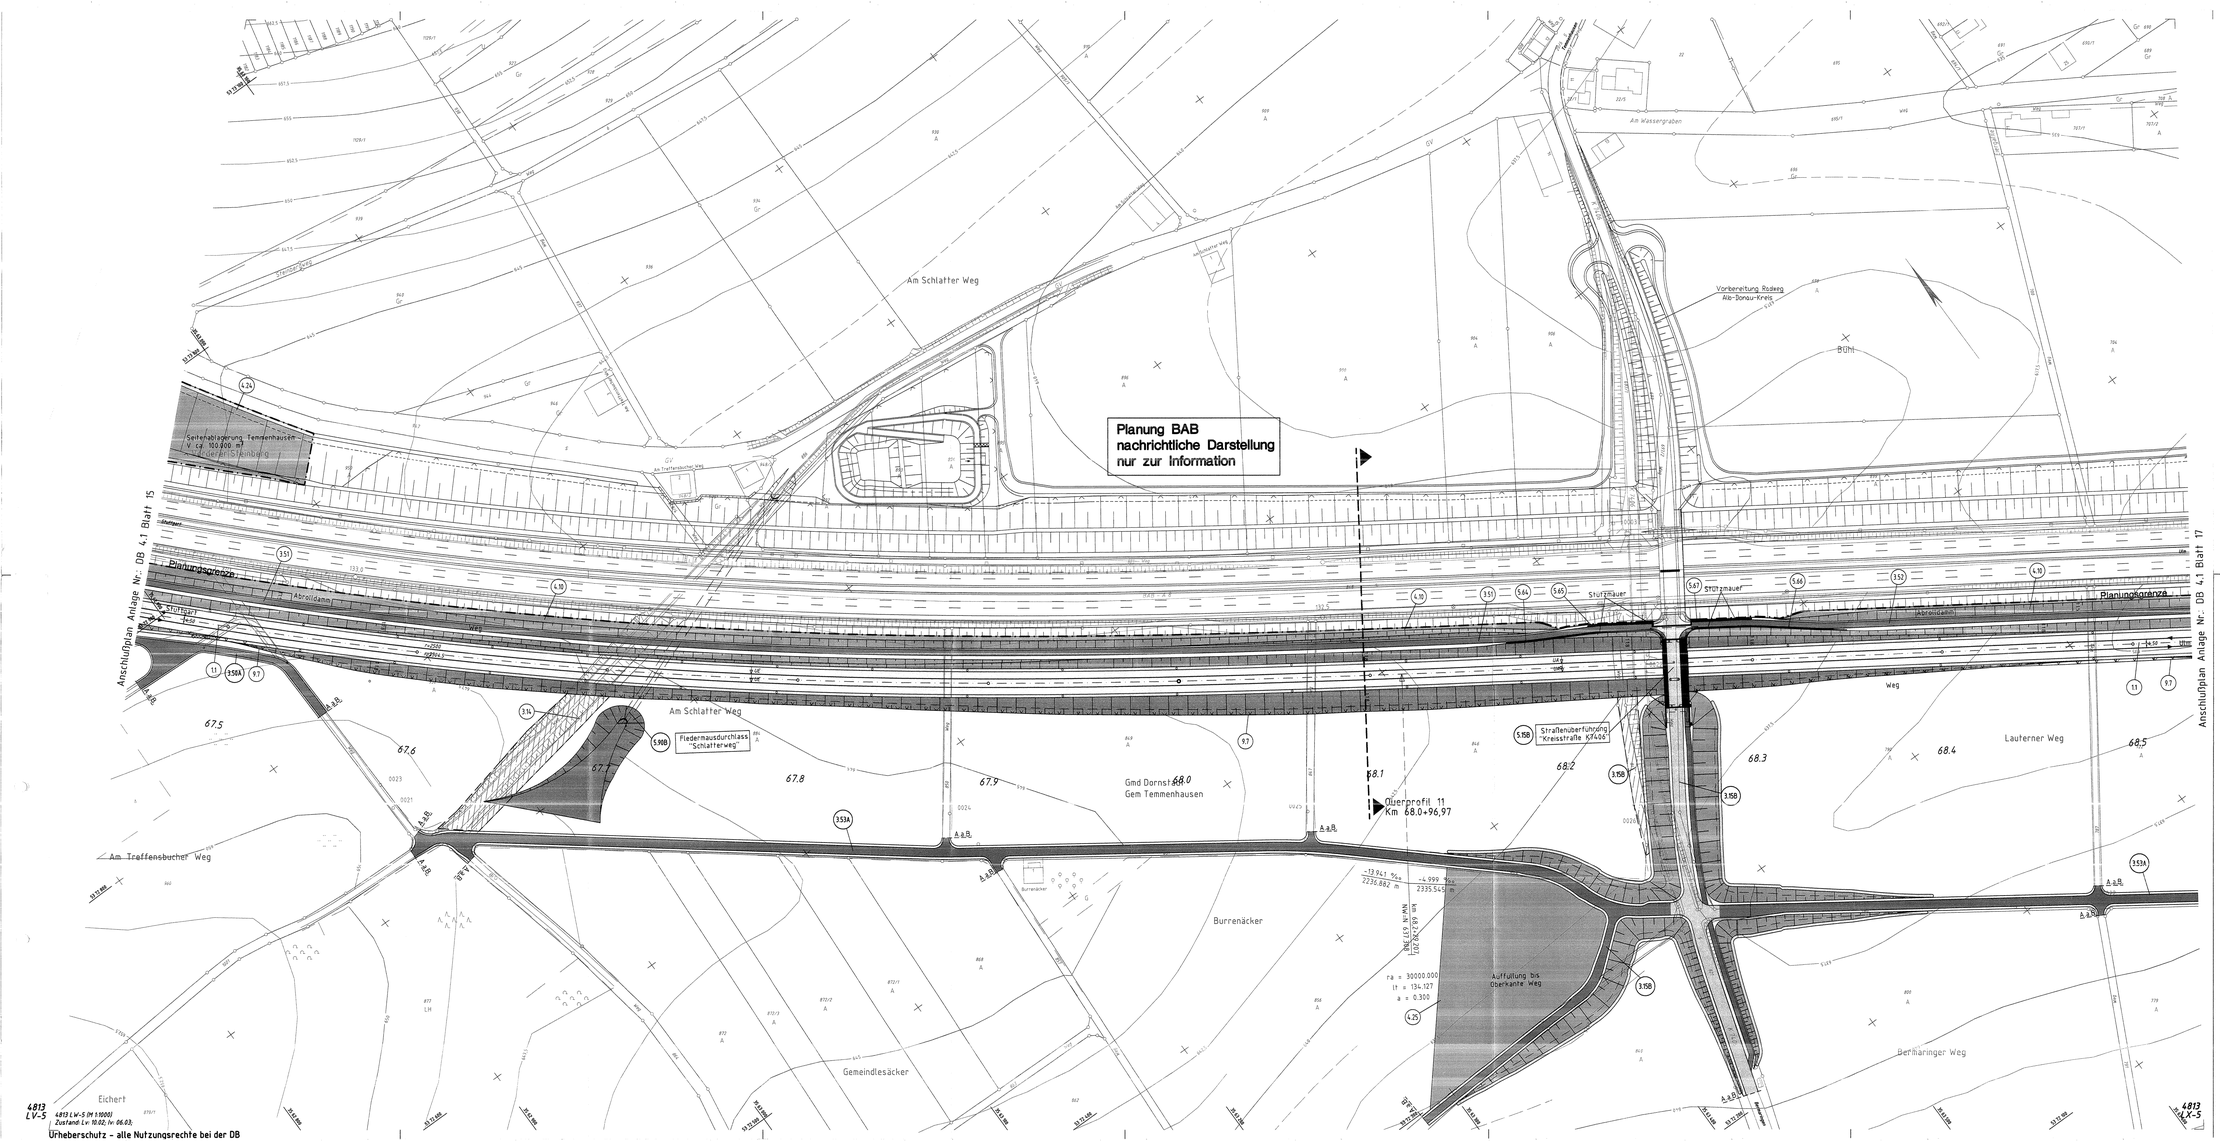

Legende

- NBS offene Linienführung
- NBS Tunnel
- Brückenwiderlager mit Brücke
- 6.2 Bauwerksverzeichnisnummer
- NBS Fahrbahnbereich (nachrichtlich / Antragstrasse)
- NBS Dammböschungen (nachrichtlich / Antragstrasse)
- NBS Einschnittböschungen (nachrichtlich / Antragstrasse)
- Straßenbau einschließlich Bankett (nachrichtlich / Antragstrasse)
- Wegeneubau befestigt einschließlich Bankett (nachrichtlich / Antragstrasse)
- Wege unbefestigt einschließlich Bankett (nachrichtlich / Antragstrasse)
- A a.B. Anschluß an Bestand
- Rückbau + Rekultivierung
- Schallschutzwand / Windschutzwand
- Grundablaß und Durchlaß
- Entwässerungsmulden
- Versickerungsbecken, Regenrückhaltebecken, Regenklärbecken
- abzubrechende Hauptgebäude
- politische Grenzen
- Bestand
- 637.50 Höhen im neuen System

Ausbau- und Neubaustrecke Stuttgart - Augsburg

DB

Bereich Wendlingen - Ulm

Nr.	Art der Änderung	Datum	Name
A	Ausbau Feldweg als Hauptwirtschaftsweg, Wegeabbindungen an K7456, Wegauffüllung bei "Y" Wegverzweigung	10/2006	Se
B	Entfall südl. NBS-Rondweg		
	Schaffenweg Fledermausdurchlass, K7456 Radweg	05/2008	Se

Planfeststellungsabschnitt 2.3 Albhochfläche

km 53,6+11 - km 75,2+50, im Bereich der Gemeinden Laichingen - Dornstadt

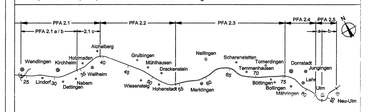

Geographische Codierung	Blattschnittcodierung	Organisatorische Codierung
2 3 0 1 6	4 8 1 3 L W - 5	P I S I - V K G 1 - C
Vhz Bauabschnitt	Netzknoten Bereich Blatt/Zeile	Planer Netzknoten Gemkr. Dienr. Planstruk. Index

Auftraggeber	Ersetzt:	Planer – bearbeitet im Auftrag der DBProjektBau GmbH	Aufgestellt:
DBProjektBau GmbH Niederlassung Südwest Projektleitung Stuttgart Nordbahnhofstr. 191 70191 Stuttgart Tel. 07 11 / 3092 – 7786 Fax. 07 11 / 3092 – 7739	Anlage DB 4.1 Blatt 16A von 24	ARGE OBERMEYER / IK-Consult PLANEN + BERATEN GmbH Nadelgrande 31 70176 Stuttgart Tel. 0711 / 699 09 – 0 Fax 0711 / 699 09 – 99	OBERMEYER PLANEN + BERATEN GmbH Stuttgart, 05.05.2008

Lageplan

km 67.453 ... 68.530

	Datum	Name
Gezeichnet	06/03	Hul
Bearbeitet	06/03	Gis
Maßstab	1:1000	
Freigabe DBProjektBau GmbH	gez. i.V. Märtterer	
	Stuttgart, 23.05.2008	
Ersatz für Plan-Nr.	Pläne	Bilder
Ersetzt durch Plan-Nr.		
Anlage Planfeststellungsunterlagen	Anlage DB 4.1	
	Blatt 16B von 24	

Urheberschutz – Alle Rechte bei der DBProjektBau GmbH

Eisenbahn-Bundesamt Stuttgart

Planfeststellungsbeschluss des Planungsgenehmigungsbehörden Stuttgart vom 12. November 2008, Az.: 15-3/5610.2-21/ DB NBS PFA 2.3 / A 8 Hohenstadt - Ulm-West

251 - 16

Urheberschutz – alle Nutzungsrechte bei der DB

6813 L V-S 6813 L W-S (M 1:1000) Zustand Lv. 10.02, Iv. 06.03;

6813 L AX-S

Plangröße: 1.35 m x 0.59 m

M:\14865-01\AD\PLAN\PFA2\PFA2V-IP\LAYOUT\01_160.dwg