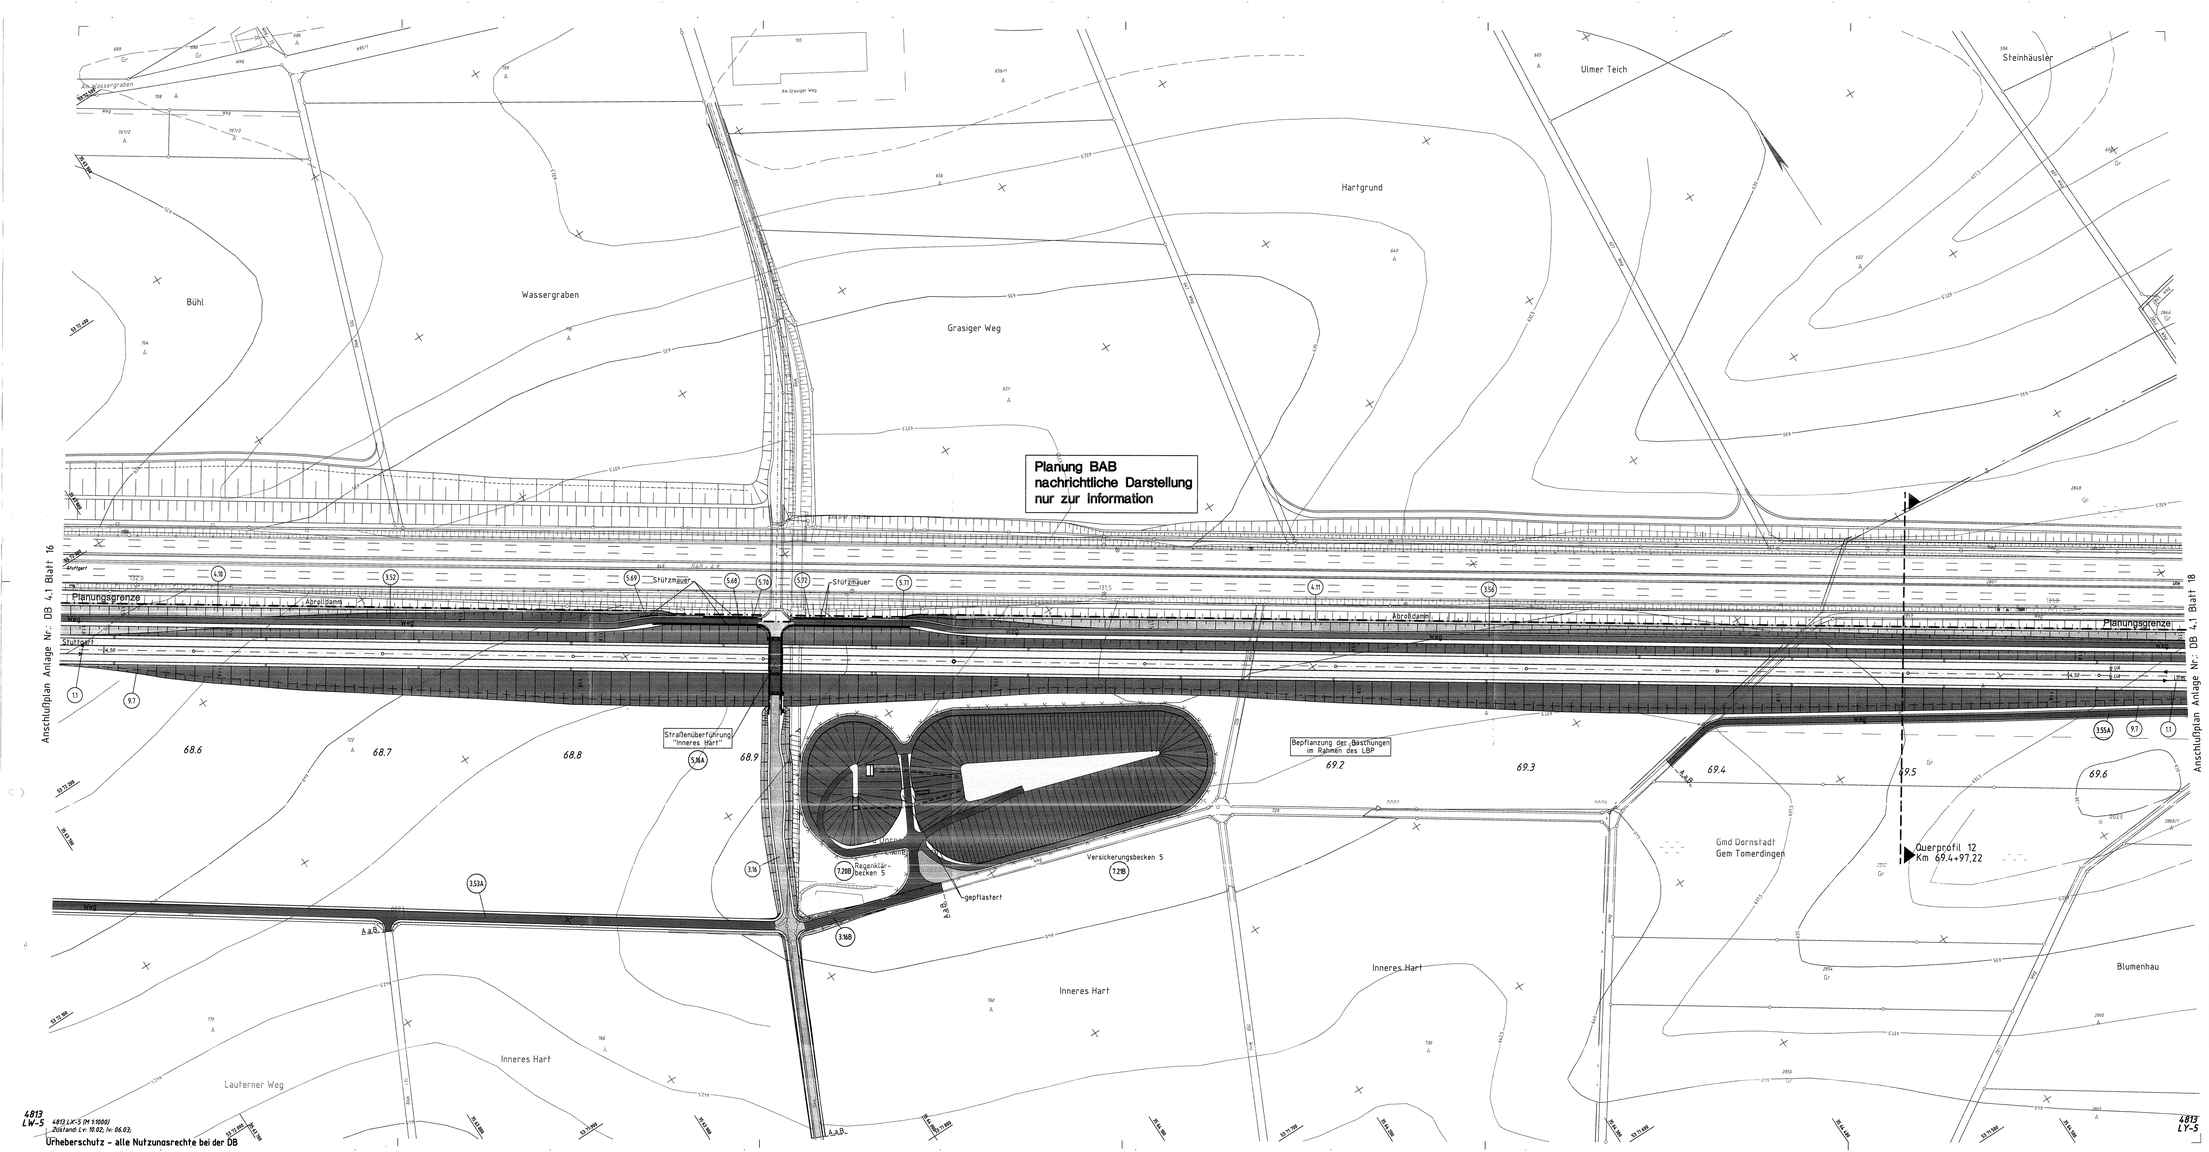

Urheberschutz – alle Nutzungsrechte bei der DB

Legende

- NBS offene Linienführung
- NBS Tunnel
- Brückenwiderlager mit Brücke
- 6.2 Bauwerksverzeichnisnummer
- NBS Fahrbahnbereich (nachrichtlich / Antragstrasse)
- NBS Dammböschungen (nachrichtlich / Antragstrasse)
- NBS Einschnittböschungen (nachrichtlich / Antragstrasse)
- Straßenbau einschließlich Bankett (nachrichtlich / Antragstrasse)
- Wegenebau befestigt einschließlich Bankett (nachrichtlich / Antragstrasse)
- Wege unbefestigt einschließlich Bankett (nachrichtlich / Antragstrasse)
- A a.B. Anschluß an Bestand
- Rückbau + Rekultivierung
- Schallschutzwand / Windschutzwand
- Grundablaß und Durchlaß
- Entwässerungsmulden
- Versickerungsbecken, Regenrückhaltebecken, Regenklärbecken
- abzubrechende Hauptgebäude
- politische Grenzen
- Bestand
- 237 Höhen im neuen System

Ausbau- und Neubaustrecke Stuttgart - Augsburg

DB

Bereich Wendlingen - Ulm

Nr.	Art der Änderung	Datum	Name
A	Bauwerk Inneres Hart, Ausbau Feldweg als Hauptleitschutzweg, Entfall südl. NBS-Rondweg	10/2006	Sw
B	Versickerungsbecken und Regenklärbecken 5 , Lagenanpassung	05/2008	Sw

Planfeststellungsabschnitt 2.3 Albhochfläche

km 53,8+11 - km 75,2+50, im Bereich der Gemeinden Laichingen - Dornstadt

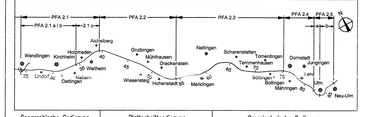

Geographische Codierung	Blattschnittcodierung	Organisatorische Codierung
2 3 0 0 1 7	4 8 1 3 L X - 5	P 1 5 1 - V K M 1 - 0
VTA Ausdehnung Wirksamkeit	Strecke Bereich	Phase Typ Nummer Lfdnr. Ebene Planinhalt Index

Auftraggeber	Ersetzt:	Planer – bearbeitet im Auftrag der DBProjektBau GmbH	Aufgestellt:
DBProjektBau GmbH Projektleitung Ausbaustrecke Stuttgart - Ulm Nordbahnhof 1a, Stuttgart Wohnheim 29 70191 Stuttgart Tel. 07 11 / 3082 – 7700 Fax. 07 11 / 3082 – 7738	Anlage DB 4.1 Blatt 17A von 24	ARGE OBERMEYER / DE-Consult PLANEN + BERATEN GmbH Rosenbergstraße 31 70176 Stuttgart Tel. 0711 / 669 88 – 0 Fax 0711 / 669 88 – 99	OBERMEYER PLANEN + BERATEN GmbH Stuttgart, 05.05.2008

Lageplan

km 68.531 ... 69.646

	Datum	Name
Gezeichnet	06/03	LB
Bearbeiter	06/03	Gis

Urheberschutz – Alle Rechte bei der DBProjektBau GmbH

Maßstab 1:1000

Freigabe DBProjektBau GmbH

gez. i.V. Märtterer

Stuttgart, 23.05.2008

Ersatz für Plan-Nr. [ ] [ ] [ ] [ ] [ ]
Ersetzt durch Plan-Nr. [ ] [ ] [ ] [ ] [ ]

Anlage Planfeststellungsunterlagen

Anlage DB 4.1

Blatt 17B von 24

Regierungspräsidium Tübingen

251-17

Festgestellt mit Planfeststellungsbeschluss des Regierungspräsidiums Tübingen vom 12. November 2008, Az.: 19-3061.13-2/1/ DB NBS/ PFA 2.3 / A 8 Hohenstadt - Ulm-West

Plangröße: 1,05 m x 0,59 m

M:\14865-01\247\PLAN\PB\[N-IB\]LA4000Plan1_170.dwg