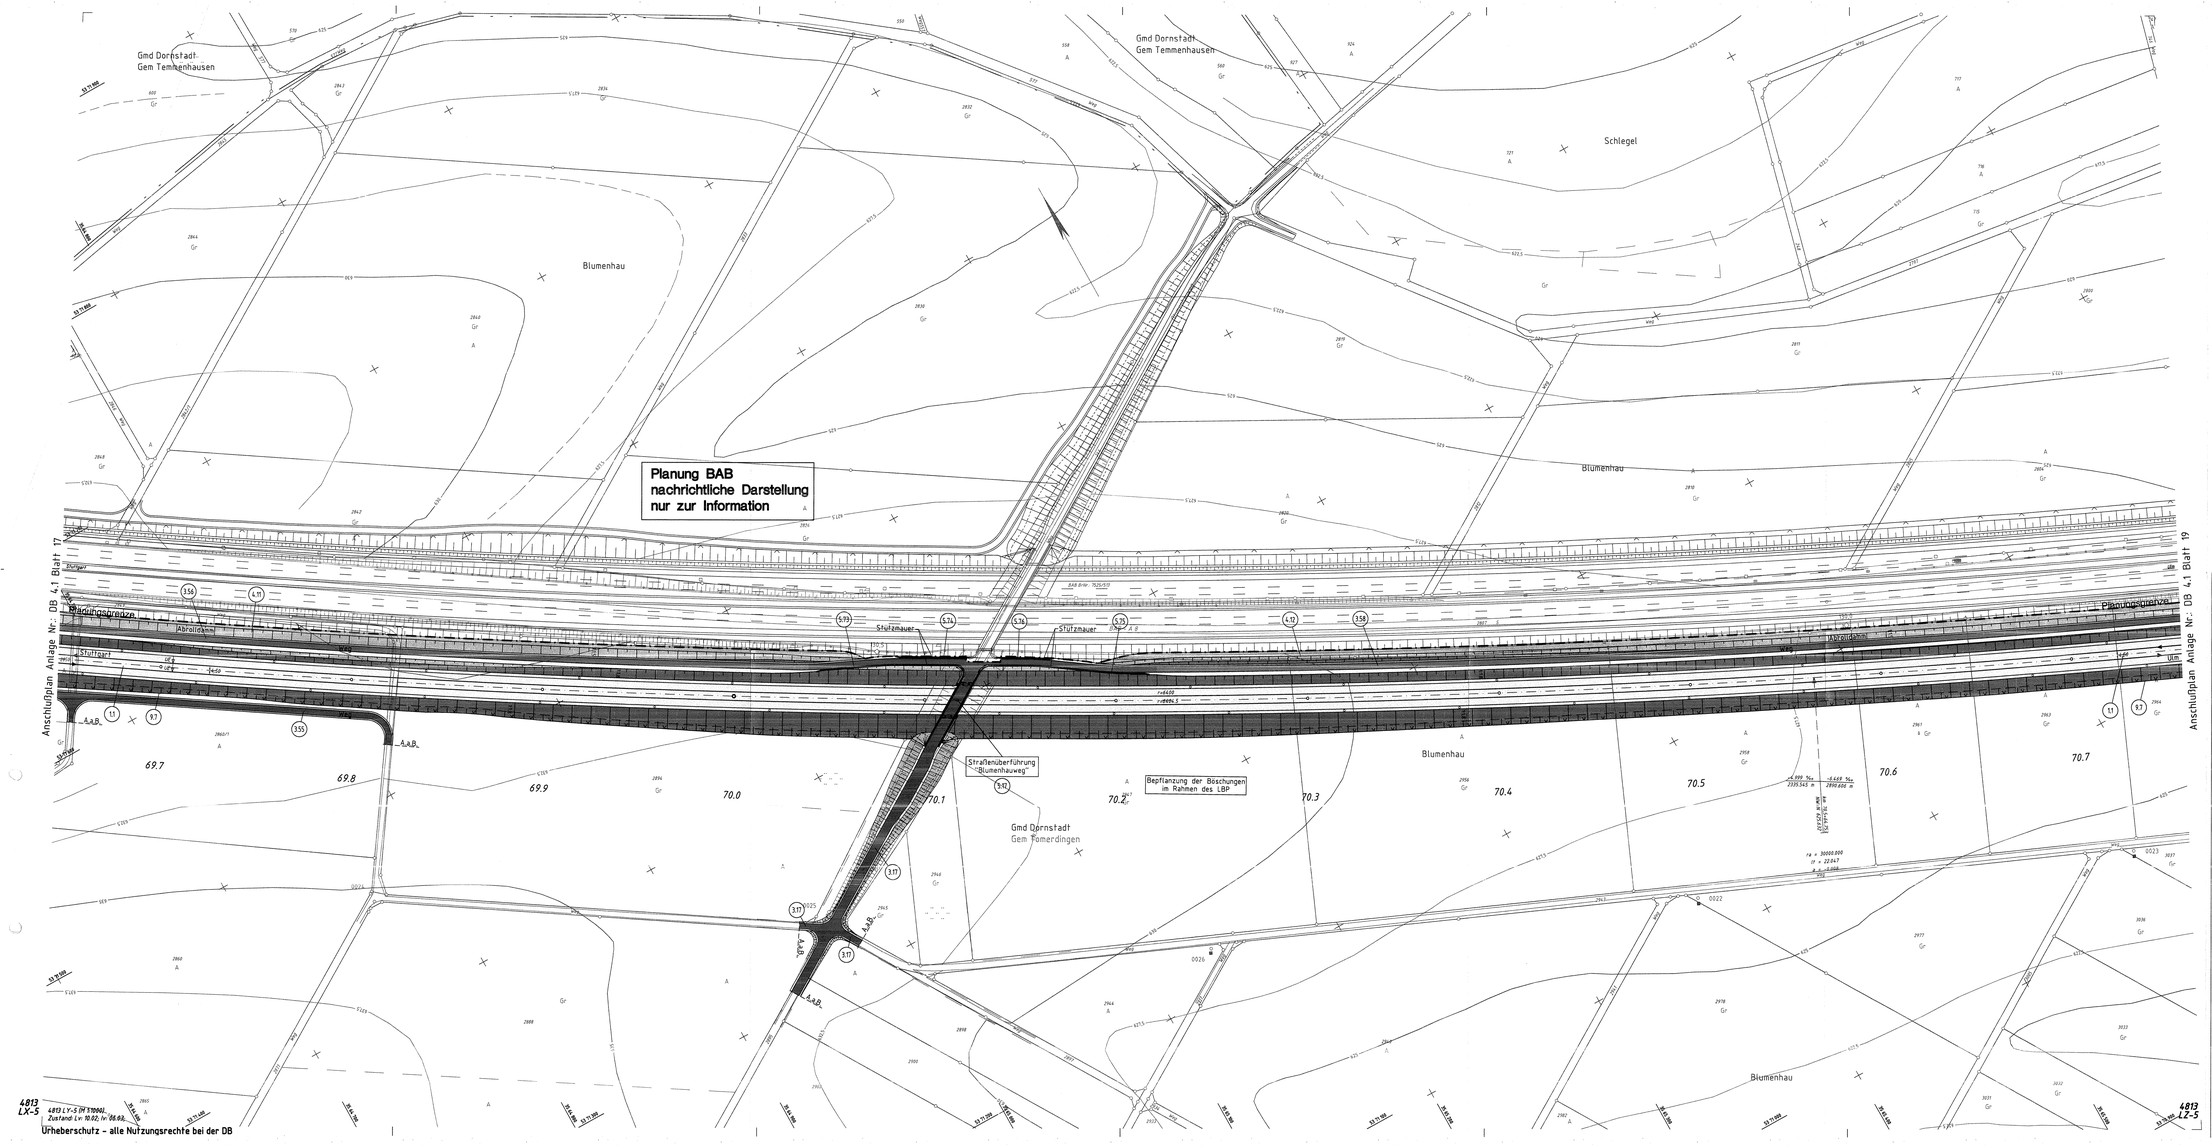

Legende

- NBS offene Linienführung
- NBS Tunnel
- Brückenwiderlager mit Brücke
- 6.2 Bauwerksverzeichnisnummer
- NBS Fahrbahnbereich (nachrichtlich / Antragstrasse)
- NBS Dammböschungen (nachrichtlich / Antragstrasse)
- NBS Einschnittböschungen (nachrichtlich / Antragstrasse)
- Straßenbau einschließlich Bankett (nachrichtlich / Antragstrasse)
- Wegeneubau befestigt einschließlich Bankett (nachrichtlich / Antragstrasse)
- Wege unbefestigt einschließlich Bankett (nachrichtlich / Antragstrasse)
- A.a.B. Anschluß an Bestand
- Rückbau + Rekultivierung
- Schallschutzwand / Windschutzwand
- Grundablaß und Durchlaß
- Entwässerungsmulden
- Versickerungsbecken, Regenrückhaltebecken, Regenklärbecken
- abzubrechende Hauptgebäude
- politische Grenzen
- Bestand
- 237.50 Höhen im neuen System

Ausbau- und Neubaustrecke Stuttgart - Augsburg

DB

Bereich Wendlingen - Ulm

Nr.	Art der Änderung	Datum	Name
A	Einbl. ü16. NBS-Rondweg	10/2006	Sx

Planfeststellungsabschnitt 2.3 Albhochfläche

km 53,8+11 - km 75,2+50, im Bereich der Gemeinden Laichingen - Dornstadt

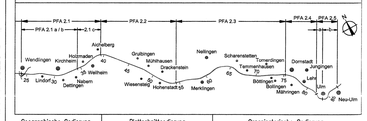

Geographische Codierung	Blattschnittcodierung	Organisatorische Codierung
2 3 0 0 1 8	L 8 1 3 L Y - 5	P I S I - V K I 1 - 0
Vhz Abschnitt Bauwerk	Netzknoten Bezirk	Phase Kennzahl Planart Band Rundnut Index

Auftraggeber
DB ProjektBau GmbH
Niederlassung Südwest
Projektleitung Stuttgart
Hauptstraße 33
70190 Stuttgart
Tel. 07 11 / 3282 – 7700
Fax. 07 11 / 3282 – 7726

Ersetzt: Anlage DB 4.1 Blatt 18 von 24

Planer – bearbeitet im Auftrag der DB ProjektBau GmbH
ARGE OBERMEYER / IE-GmbH
PLAN + BERATEN GmbH
Hasenbergstraße 31
70178 Stuttgart
Tel. 0711 / 669 09 - 0
Fax 0711 / 669 09 – 99

Aufgestellt:
OBERMEYER PLANEN + BERATEN GmbH
Stuttgart, 10.10.2006

Lageplan
km 69.646 ... 70.757

	Datum	Name
Gezeichnet	06/03	LB
Bearbeitet	06/03	Gls
Maßstab	1:1000	

Urheberschutz – Alle Rechte bei der DBProjektBau GmbH

Regierungspräsidium Tübingen

Festgestellt mit Planfeststellungsbeschluss des Regierungspräsidiums Tübingen vom 12. November 2008, Az.: 15-3/0513.2-21/ DB NBS PFA 2.3 / A 8 Hohenstadt - Ulm-West

Freigabe DBProjektBau GmbH
i.V. Haguna
Stuttgart, 23.10.2006

Ersatz für Plan-Nr. 25?-18
Ersetzt durch Plan-Nr.

Anlage Planfeststellungsunterlagen
Anlage DB 4.1
Blatt 18A von 24

Plangröße: 1,35 m x 0,59 m

M:\14865-2\DATEN\41\DPB\2\Y\LWXDP401_180.dwg