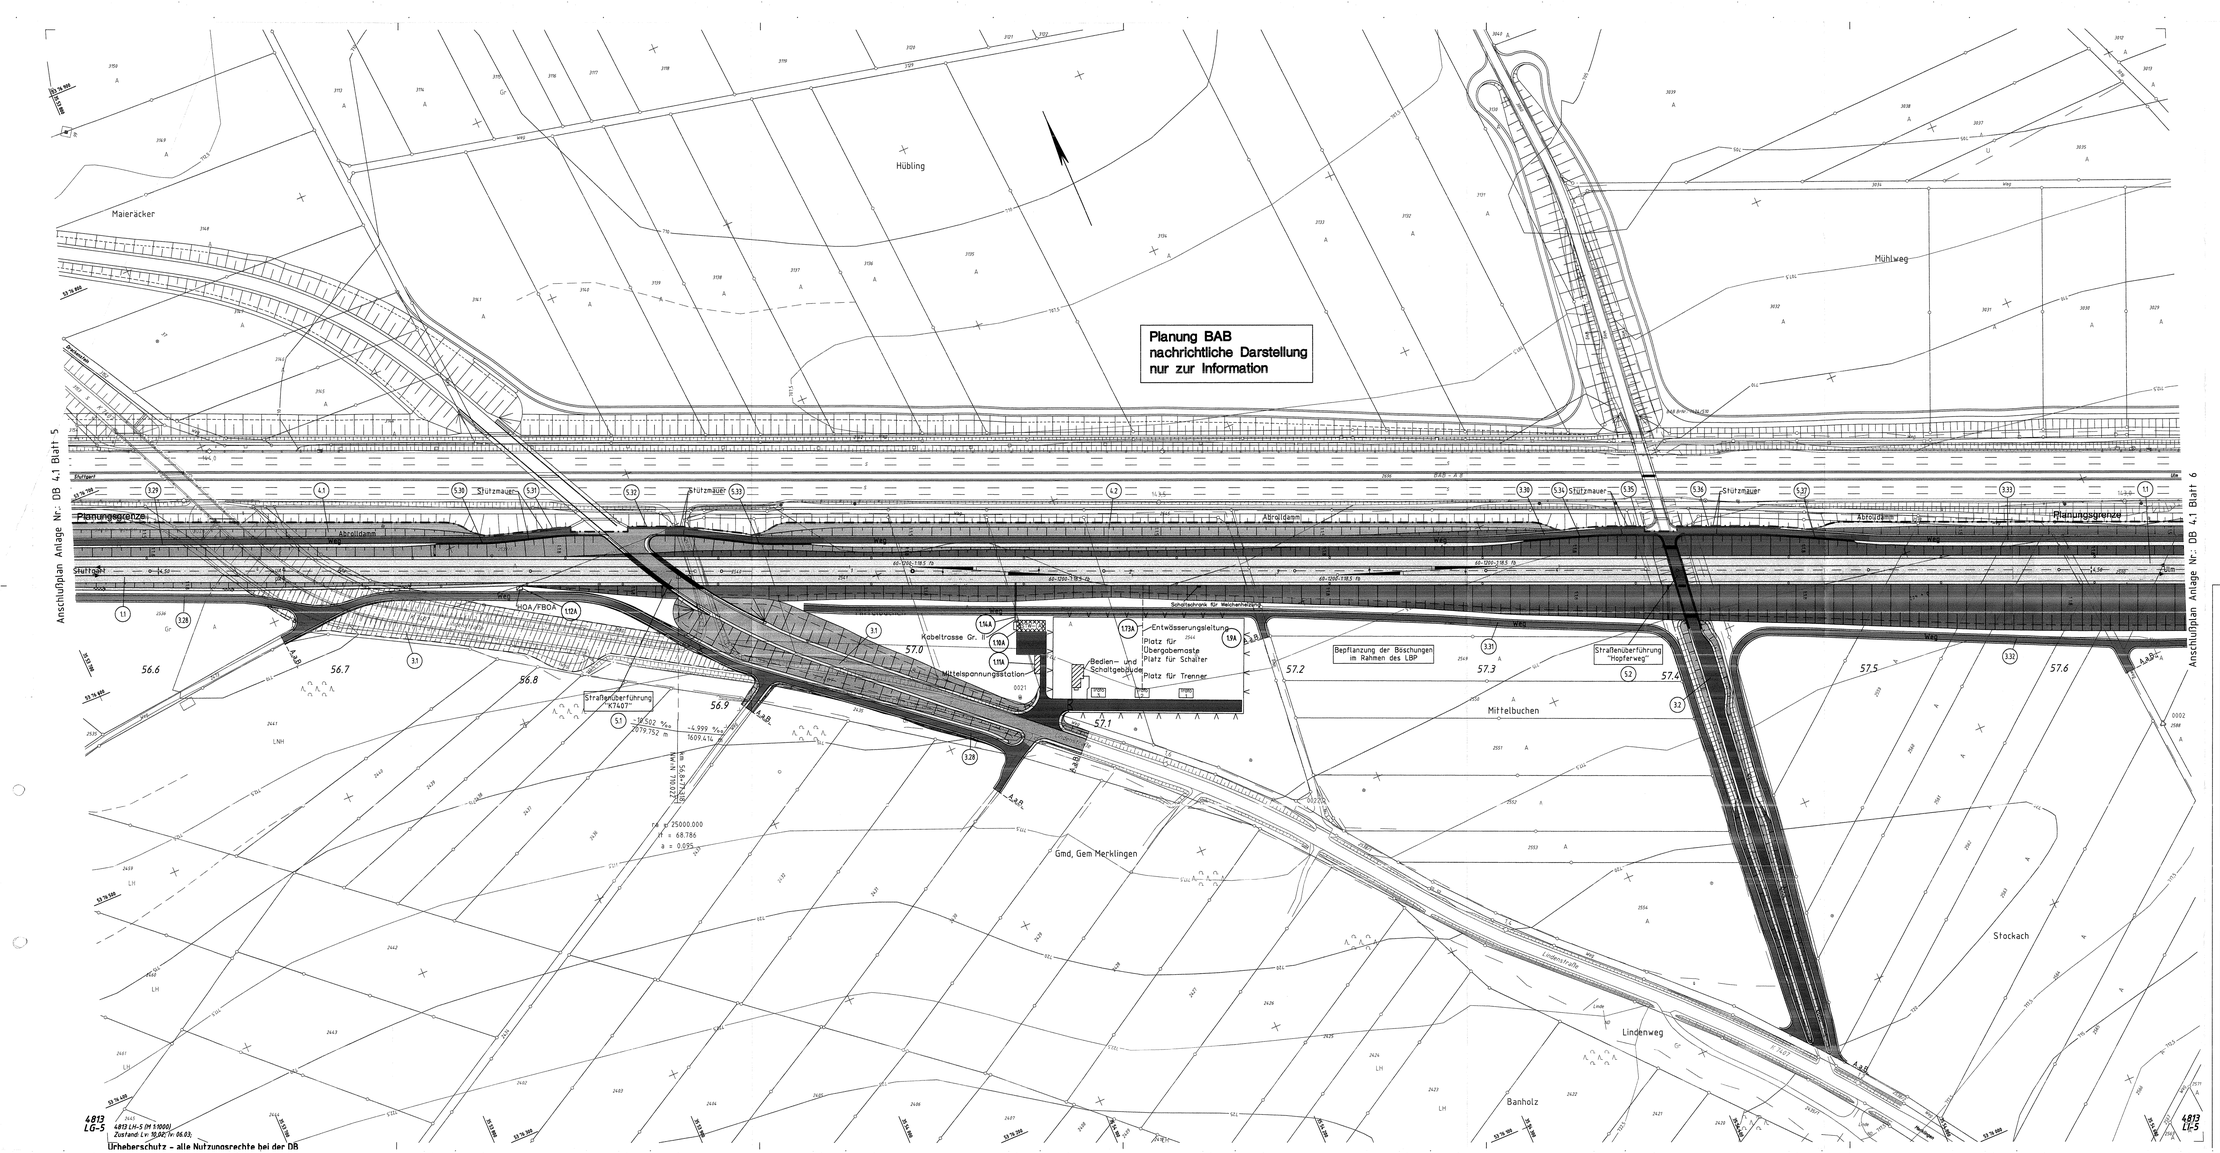
Planung BAB
nachrichtliche Darstellung
nur zur Information
Anschlußplan Anlage Nr.: DB 4.1 Blatt 5
Anschlußplan Anlage Nr.: DB 4.1 Blatt 6
Planungsgrenze
Planungsgrenze
Maieräcker
Hübling
Mühlweg
Stuttgart
Ulm
Abzweigstelle
Abstellgleis
Abstellgleis
Abstellgleis
Stützmauer
Stützmauer
Stützmauer