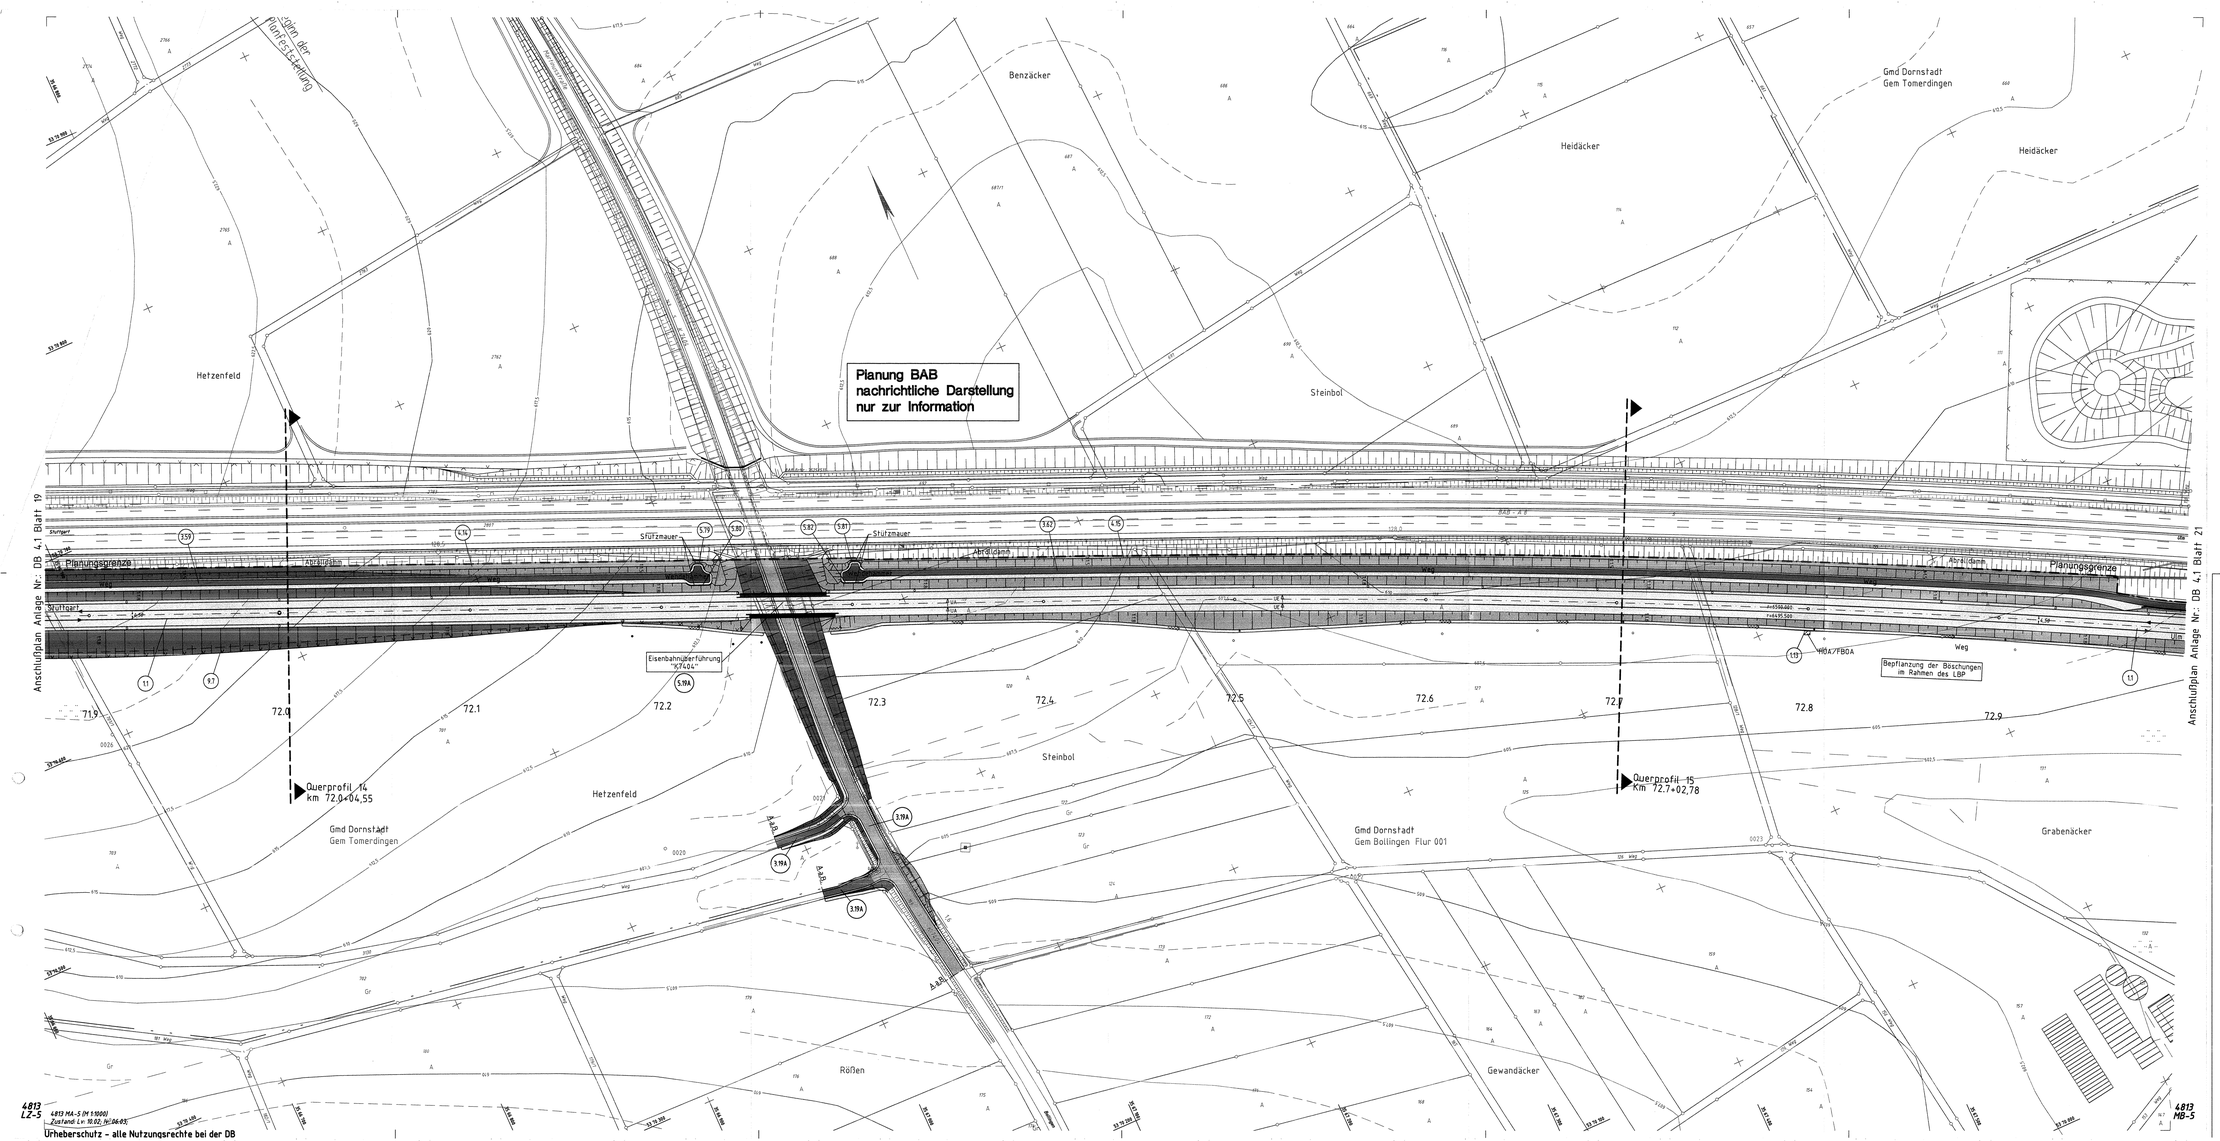

Legende

- NBS offene Linienführung
- NBS Tunnel
- Brückenwiderlager mit Brücke
- 6.2 Bauwerksverzeichnisnummer
- NBS Fahrbahnbereich (nachrichtlich / Antragsrassel)
- NBS Dammböschungen (nachrichtlich / Antragsrassel)
- NBS Einschnittböschungen (nachrichtlich / Antragsrassel)
- Straßenbau einschließlich Bankett (nachrichtlich / Antragsrassel)
- Wegenebau befestigt einschließlich Bankett (nachrichtlich / Antragsrassel)
- Wege unbefestigt einschließlich Bankett (nachrichtlich / Antragsrassel)
- A-B Anschluß an Bestand
- Rückbau + Rekultivierung
- Schallschutzwand / Windschutzwand
- Grundablaß und Durchlaß
- Entwässerungsmulden
- Versickerungsbecken, Regenrückhaltebecken, Regenklärbecken
- abzubrechende Hauptgebäude
- politische Grenzen
- 2.00 Bestand
- Höhen im neuen System

Ausbau- und Neubaustrecke
Stuttgart - Augsburg

DB

Bereich Wendlingen - Ulm

Nr.	Art der Änderung	Datum	Name
A	Bauwerk K7404, Entfall südl. NBS_Rückweg	10/2006	Sx

Planfeststellungsabschnitt 2.3 Albhochfläche

km 53,8+11 - km 75,2+50, im Bereich der Gemeinden Laichingen - Dornstadt

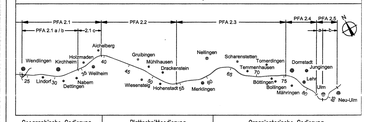

Geographische Codierung	Blattschnittcodierung	Organisatorische Codierung
2 3 0 0 2 0	4 8 1 3 | M A - _ 5	P I S I - V K K 1 - 0
Kilometrierung / Bauabschnitt / Bahnhof	Blatt	Phase / Teilabschnitt / Gewerk / Ebene / Planinhalt / Index

Auftraggeber	Ersetzt:	Planer – bearbeitet im Auftrag der DBProjektBau GmbH	Aufgestellt:
DB ProjektBau GmbH Niederlassung Südwest Projektleitung Stuttgart Arnulf-Klett-Platz 3 70191 Stuttgart Tel. 07 11 / 2092 – 7720 Fax. 07 11 / 2092 – 7735	Anlage DB 4.1 Blatt 20 von 24	ARGE SBTM/ZPI/ IB Consult PGBU S 48/SW 2 GmbH Hohenzollernstraße 21 70178 Stuttgart Tel. 0711 / 669 09 – 0 Fax 0711 / 669 09 – 99	OBERMEYER PLANEN + BERATEN GmbH Stuttgart, 10.10.2006

Lageplan
km 71,876 ... 72,998

	Datum	Name
Gezeichnet	06/03	LB
Bearbeitet	06/03	Gls
Maßstab	1:1000	250-02

Urheberschutz – Alle Rechte bei der DBProjektBau GmbH

Freigabe DBProjektBau GmbH
i.V. Haguru
Stuttgart, 23.10.2006

Ersatz für Plan-Nr. | Index
Ersetzt durch Plan-Nr. | Index

Anlage Planfeststellungsunterlagen
Anlage DB 4.1
Blatt 20A von 24

Festgestellt mit Planfeststellungsbeschluss des Regierungspräsidiums Tübingen vom 12. November 2008, Az.: 15-3/0513.2-21/ DB NBS PFA 2.3 / A 8 Hohenstatt - Ulm-West

Plangröße: 1,25 m x 5,59 m

M:\14865-01\CAD\PLAN\PBU\LAN00PK01_200.dwg