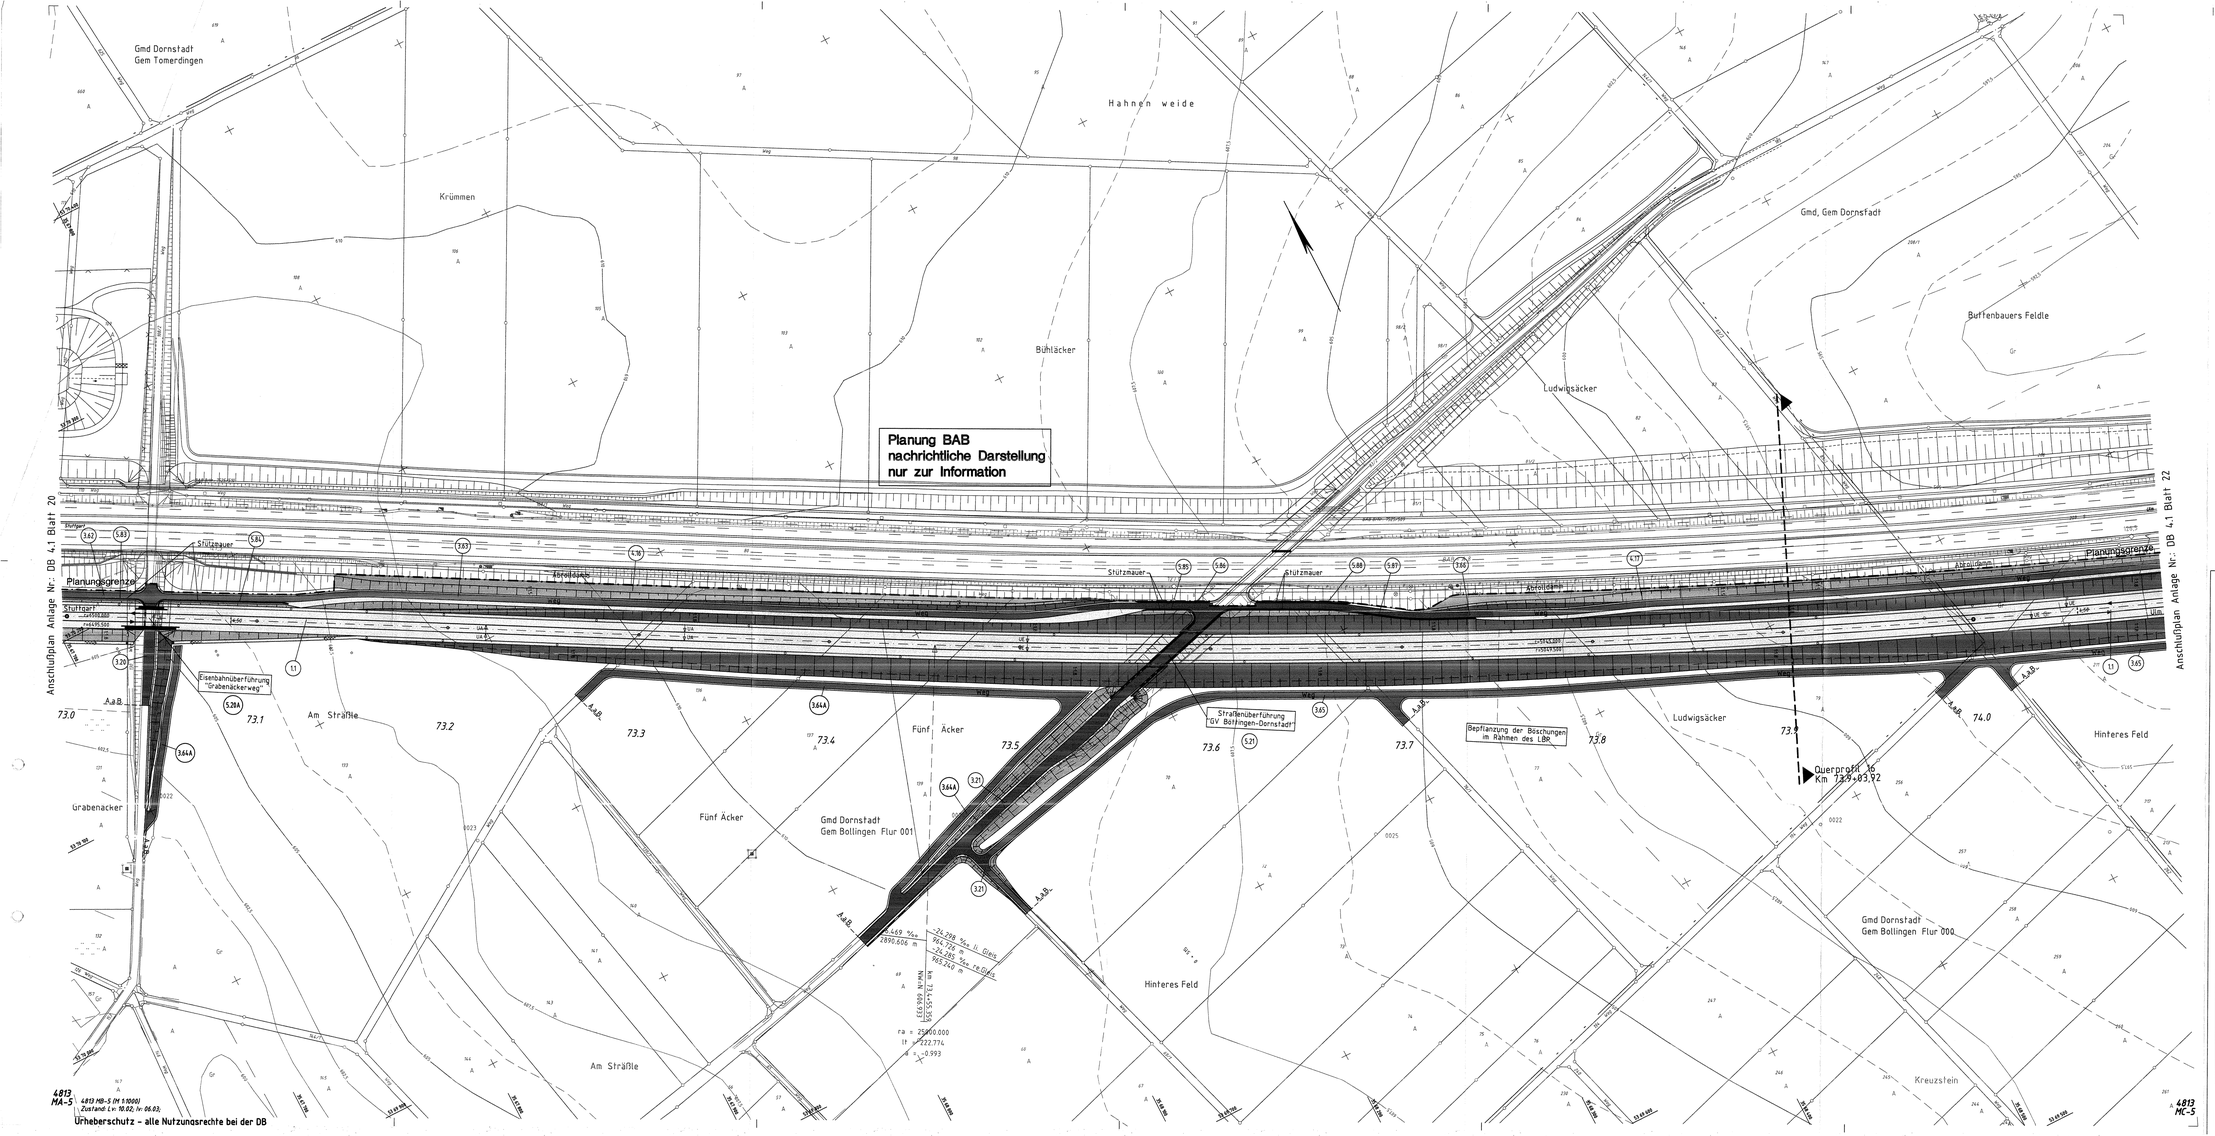

Urheberschutz – alle Nutzungsrechte bei der DB

Legende

- NBS offene Linienführung
- NBS Tunnel
- Brückenwiderlager mit Brücke
- 6.2 Bauwerksverzeichnisnummer
- NBS Fahrbahnbereich (nachrichtlich / Antragstrasse)
- NBS Dammböschungen (nachrichtlich / Antragstrasse)
- NBS Einschnittböschungen (nachrichtlich / Antragstrasse)
- Straßenbau einschließlich Bankett (nachrichtlich / Antragstrasse)
- Wegeneubau befestigt einschließlich Bankett (nachrichtlich / Antragstrasse)
- Wege unbefestigt einschließlich Bankett (nachrichtlich / Antragstrasse)
- A.a.B. Anschluß an Bestand
- Rückbau + Rekultivierung
- Schallschutzwand / Windschutzwand
- Grundablaß und Durchlaß
- Entwässerungsmulden
- Versickerungsbecken, Regenrückhaltebecken, Regenklärbecken
- abzubrechende Hauptgebäude
- politische Grenzen
- Bestand
- Höhen im neuen System

Ausbau- und Neubaustrecke Stuttgart - Augsburg

DB

Bereich Wendlingen - Ulm

Nr.	Art der Änderung	Datum	Name
A	Ostlst. ggü. NBS-Rondweg bis km ~73,05 bei km ~73,25, selt. Weg neu bei GV Böttingen-Dornstadt, Bayern, Grabenäckerweg	10/2006	Sw

Planfeststellungsabschnitt 2.3 Albhochfläche

km 53,8+11 - km 75,2+50, im Bereich der Gemeinden Laichingen - Dornstadt

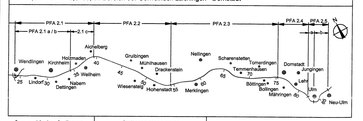

Geographische Codierung	Blattschnittcodierung	Organisatorische Codierung
2 3 0 0 2 1	L B 1 3 M B - 5	P I S I - V K L 1 - 0
NVK Bezeichnung	Netz Blatt	Phase Projektart Projektnummer Index

Auftraggeber
DB ProjektBau GmbH
Niederlassung Südwest
Projektleitung Stuttgart
Wilhelmstraße 29
70182 Stuttgart
Tel. 07 11 / 2092 – 7700
Fax. 07 11 / 2092 – 7720

Ersetzt :
Anlage DB 4.1
Blatt 21 von 24

Planer – bearbeitet im Auftrag der DBProjektBau GmbH
ARGE OBERMEYER / SK-Consult
PLANEN + BERATEN GmbH
Hansastraße 31
80686 München
Tel. 0711 / 888 08 – 0
Fax 0711 / 888 08 – 96

Aufgestellt:
OBERMEYER
PLANEN + BERATEN GmbH
Stuttgart, 10.10.2006

Lageplan

km 72,998 ... 74,099

	Datum	Name
Gezeichnet	06/03	LB
Bearbeitet	06/03	Gis
Maßstab	1:1000	2 SD - 02

Urheberschutz – Alle Rechte bei der DBProjektBau GmbH

Freigabe DBProjektBau GmbH
i.V.
Stuttgart, 23.10.2006

Ersatz für Plan-Nr. [ ] [ ] [ ]
Ersetzt durch Plan-Nr. [ ] [ ] [ ]

Anlage Planfeststellungsunterlagen
Anlage DB 4.1
Blatt 21A von 24

EISENBAHN-BUNDESAMT
Außenstelle Stuttgart

Festgestellt mit Planfeststellungsbeschluss des Regierungspräsidiums Tübingen vom 12. November 2008, Az.: 15-3/05513.2-21/ DB NBS PFA 2.3 / A 8 Hohenstadt - Ulm-West

Plangröße: 1,25 m x 0,59 m

M:\14965-01\240\REVIEW\LAYOUT\14965PHL1_210.dwg