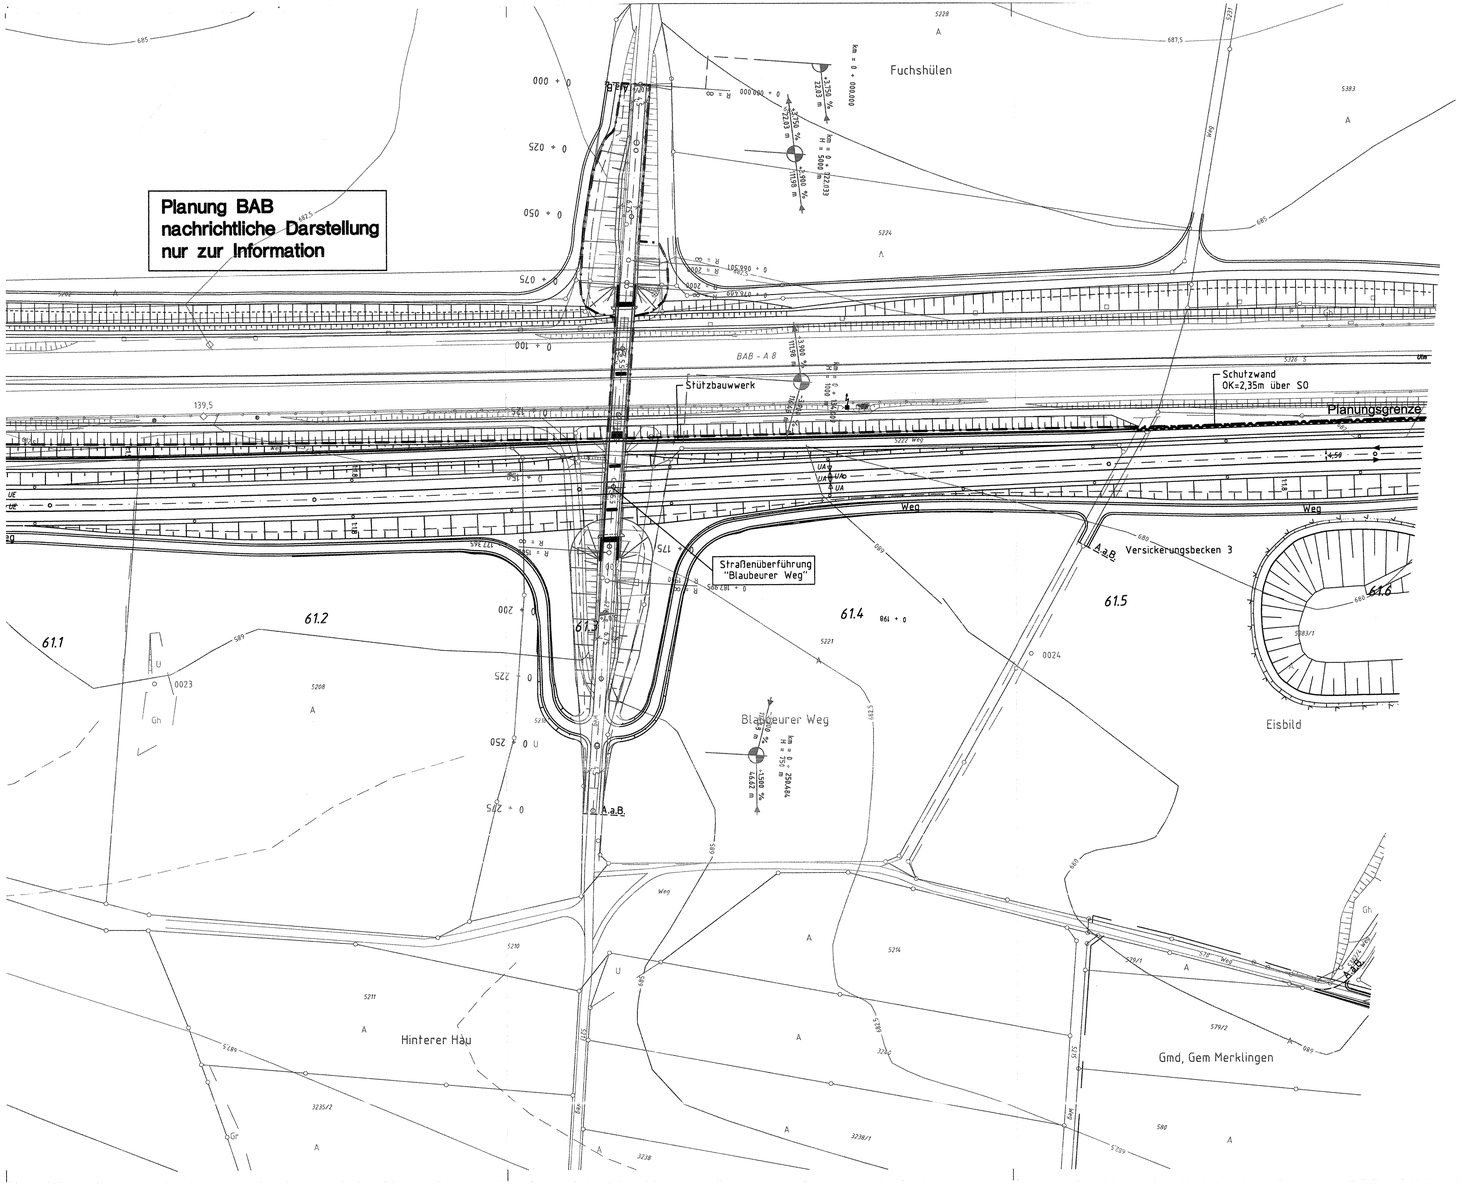

Legende

- Straßenplanung neu
- Dammböschungen
- Einschnittböschungen
- KM = 670.000, H = 12000 m; -0.700 % / 170.00 m; +0.500 % / 252.61 m — Neigungsbrechpunkt mit Angabe von Gefälle (-) und Steigung (+) in Prozent, Länge der Gefäll- (Steigungs-) Strecke und Halbmesser
- Planung NBS
- A.a.B. — Anschluß an Bestand
- Bestand
- Höhen im neuen System

Ausbau- und Neubaustrecke Stuttgart - Augsburg

DB

Bereich Wendlingen - Ulm

Planfeststellungsabschnitt 2.3 Albhochfläche

km 53,8+11 - km 75,2+50, im Bereich der Gemeinden Laichingen - Dornstadt

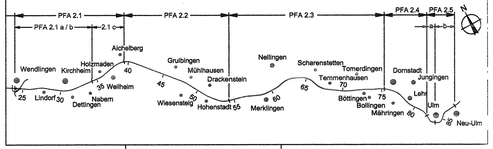

Geographische Codierung				Blattschnittcodierung						Organisatorische Codierung						
2.3	0	0	0	7	4	8	1	3	L	N	-	-	5	P	I	s	L	-	V	K	7	2	-	0
PFA	Bauabschnitt		Blattschnitt		Streckennummer			Bezirk						Phase	Planzeichen			Gewerk	Ebene	Planinhalt			Index	

Auftraggeber	Planer – bearbeitet im Auftrag der DBProjektBau GmbH	Aufgestellt:
DB ProjektBau GmbH Niederlassung Südwest Projektbereich Stuttgart Mönchstraße 29 70191 Stuttgart Tel. 07 11 / 2092 – 7700 Fax. 07 11 / 2092 – 7730	ARGE OBERMEYER / DE-Consult PLANEN + BERATEN GmbH Hasenbergstraße 31 70178 Stuttgart Tel. 0711 / 669 09 – 0 Fax 0711 / 669 09 – 99	OBERMEYER PLANEN + BERATEN GmbH Stuttgart, 09.09.2005

Lageplan

7 Blaubeurer Weg

km 61,312

	Datum	Name
Gezeichnet	08/03	LB
Bearbeiter	08/03	Gis
Maßstab	1:1000	2.SD-13

Urheberschutz – Alle Rechte bei der DBProjektBau GmbH

Freigabe DBProjektBau GmbH

i.V.

Stuttgart, 23.09.2005

Ersatz für Plan-Nr. | Phase | Index

Ersetzt durch Plan-Nr.

Regierungspräsidium Tübingen

Festgestellt mit Planfeststellungsbeschluss des Regierungspräsidiums Tübingen vom 12. November 2008, Az.: 15-3/0513.2-21/ DB NBS PFA 2.3 / A 8 Hohenstadt - Ulm-West

Anlage Planfeststellungsunterlagen

Anlage DB 4.2

Blatt 7 von 20

Plangröße: 0,78 m x 0,46 m

M:\14865-0\CAD\PS\41\DPB\L\\\4V00PK72_070.dwg