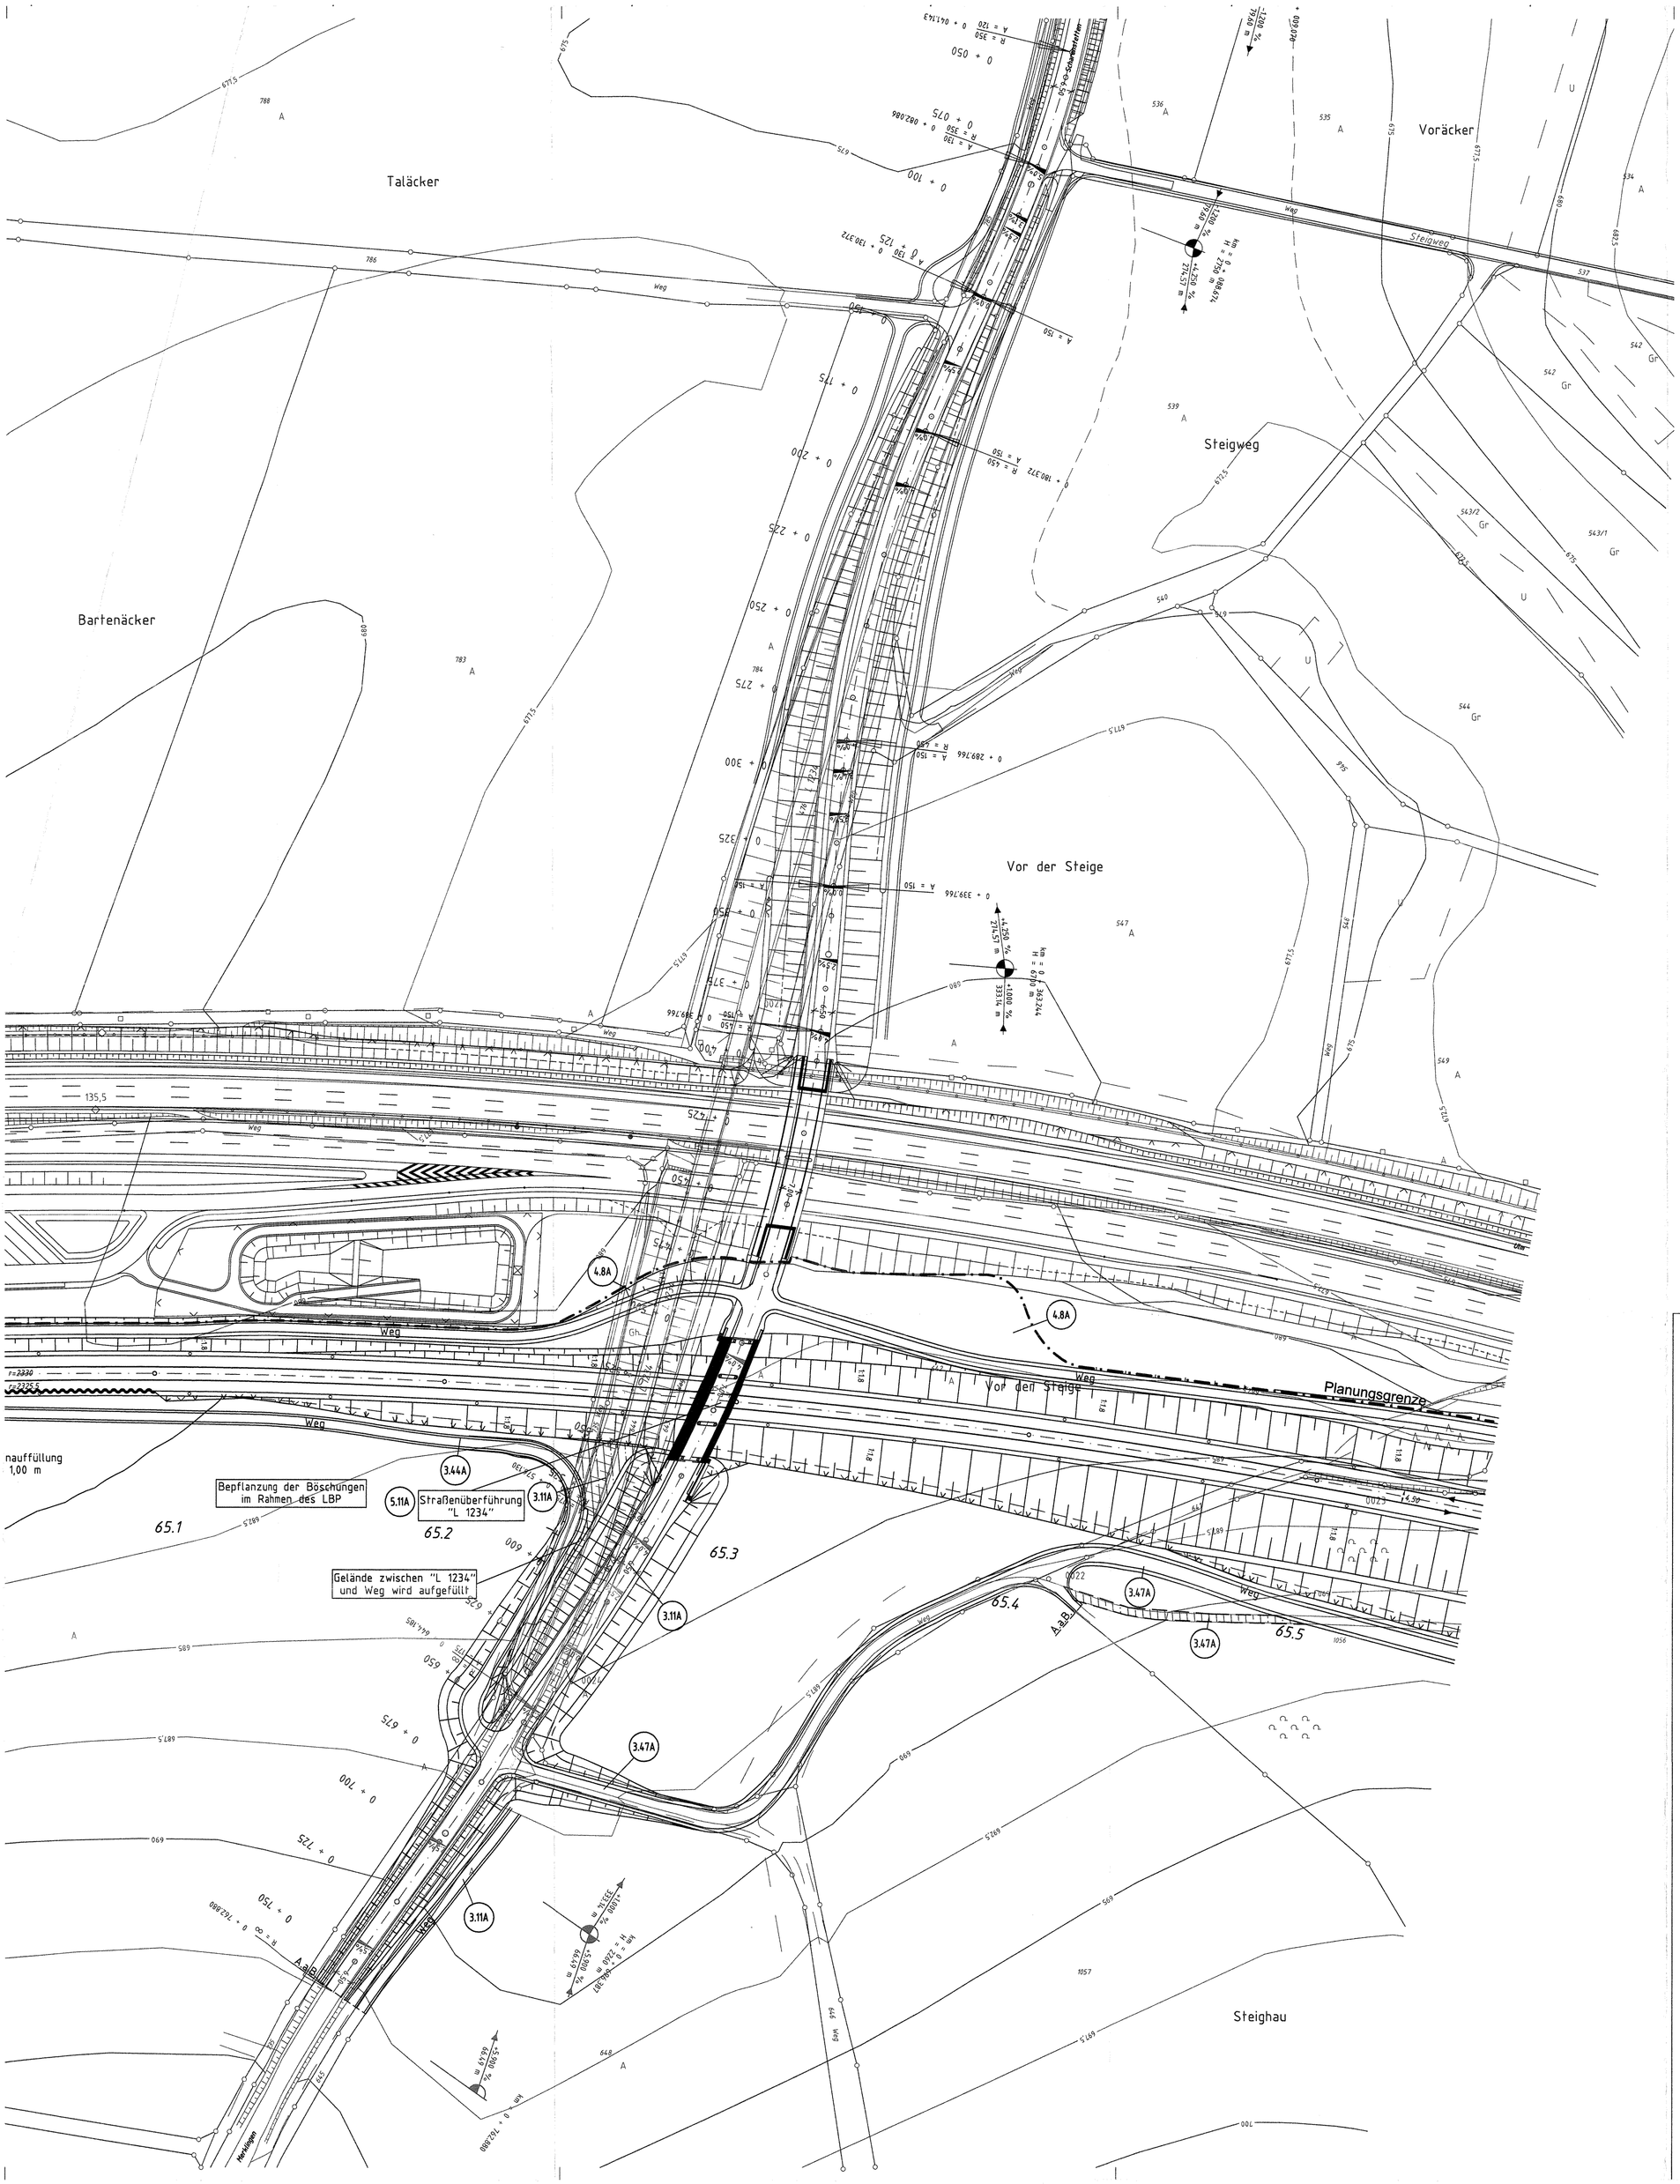


## Legende

- Straßenplanung neu
- Dammböschungen
- Einschnittböschungen
- KM = 670.000, H = 12000 m; −0.700 % / 170.00 m; +0.500 % / 252.61 m — Neigungsbrechpunkt mit Angabe von Gefälle (−) und Steigung (+) in Prozent, Länge der Gefäll-(Steigungs-) Strecke und Halbmesser
- Planung NBS
- A.a.B. — Anschluß an Bestand
- Bestand
- Höhen im neuen System

Ausbau- und Neubaustrecke Stuttgart - Augsburg

DB

## Bereich Wendlingen - Ulm

| Nr. | Art der Änderung | Datum | Name |
|---|---|---|---|
| A | neuer Fuß- und Radweg L1234 (Westseite), östlich L1234 :Ausbau Hauptwirtschaftsweg | 10/2006 | Sw |

### Planfeststellungsabschnitt 2.3 Albhochfläche

km 53,8+11 - km 75,2+50, im Bereich der Gemeinden Laichingen - Dornstadt




| Geographische Codierung | Blattschnittcodierung | Organisatorische Codierung |
|---|---|---|
| 2.3 0 0 1 1 | 4 8 1 3 L S - _ 5 | P I s l - V K B 2 - 0 |
| PFA Bauabschnitt Blattschnitt | Streckennummer Bezirk | Phase Planzeichen Gewerk Ebene Planinhalt Index |

| Auftraggeber | Ersetzt : | Planer – bearbeitet im Auftrag der DBProjektBau GmbH | Aufgestellt: |
|---|---|---|---|
| DBProjektBau GmbH<br>Niederlassung Südwest<br>Projektzentrum Stuttgart<br>Mönchstraße 29<br>70191 Stuttgart<br>Tel. 07 11 / 2092 – 7700<br>Fax. 07 11 / 2092 – 7730 | Anlage DB 4.2<br>Blatt 11 von 20 | ARGE OBERMEYER / DE-Consult<br>PLANEN + BERATEN GmbH<br>Hasenbergstraße 31<br>70178 Stuttgart<br>Tel. 0711 / 669 09 – 0<br>Fax 0711 / 669 09 – 99 | OBERMEYER PLANEN + BERATEN GmbH<br>Stuttgart, 10.10.2006 |

## Lageplan

11 Landstrasse L 1234
km 65.293
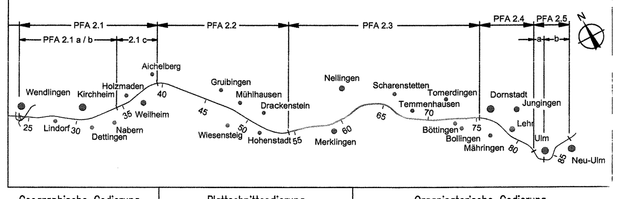
| | Datum | Name |
|---|---|---|
| Gezeichnet | 10/03 | LB |
| Bearbeiter | 10/03 | Gis |

Maßstab 1:1000 250-17

Urheberschutz – Alle Rechte bei der DBProjektBau GmbH

REGIERUNGSPRÄSIDIUM TÜBINGEN

Festgestellt mit Planfeststellungsbeschluss des Regierungspräsidiums Tübingen vom 12. November 2008, Az.: 15-3/0513.2-21/ DB NBS PFA 2.3 / A 8 Hohenstadt - Ulm-West

Freigabe DBProjektBau GmbH
i.V.
Stuttgart, 23.10.2006

Ersatz für Plan-Nr. ___ Phase ___ Index ___
Ersetzt durch Plan-Nr. ___

Anlage Planfeststellungsunterlagen
Anlage DB 4.2
Blatt 11A von 20

Plangröße: 0,78 m x 0,75 m

M:\14865-0\CAD\PS\4\OPB\DV\L4V00PKB2_110.dwg