Gmd Dornstadt
Gem Temmenhausen

Blumenhau

Planung BAB
nachrichtliche Darstellung
nur zur Information

BAB Brnr. 7525/513

Stützmauer

Stützmauer BAB - A B

Straßenüberführung "Blumenhauweg"

Bepflanzung der Böschungen im Rahmen des LBP

Gmd Dornstadt
Gem Tomerdingen

Blumenhau

A.a.B.

Legende

- Straßenplanung neu
- Dammböschungen
- Einschnittböschungen
- KM = 670.000, H = 12000 m; −0,700 % / 170,00 m; +0,500 % / 252,61 m — Neigungsbrechpunkt mit Angabe von Gefälle (−) und Steigung (+) in Prozent, Länge der Gefäll- (Steigungs-) Strecke und Halbmesser
- Planung NBS
- A.a.B. — Anschluß an Bestand
- Bestand
- Höhen im neuen System

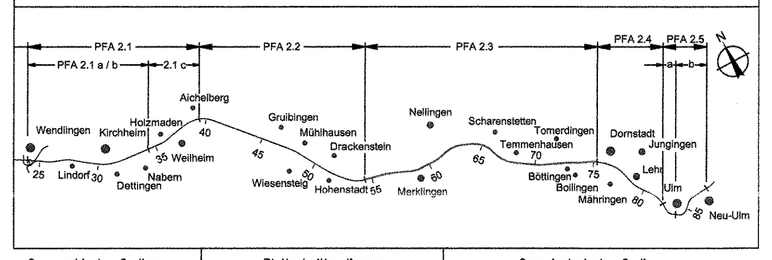

Ausbau- und Neubaustrecke Stuttgart - Augsburg

DB

Bereich Wendlingen - Ulm

Nr.	Art der Änderung	Datum	Name
A	Entfall südl. NBS-Randweg	10/2006	Sw

Planfeststellungsabschnitt 2.3 Albhochfläche

km 53,8+11 - km 75,2+50, im Bereich der Gemeinden Laichingen - Dornstadt

Geographische Codierung	Blattschnittcodierung	Organisatorische Codierung
2.3 0 0 1 4	4 8 1 3 L Y - _ 5	P I s l - V K E 2 - 0
PFA Bauabschnitt Blattschnitt	Streckennummer Bezirk	Phase Planzeichen Gewerk Ebene Planinhalt Index

Auftraggeber
DB ProjektBau GmbH
Niederlassung Südwest
Projektzentrum Stuttgart
Mönchstraße 29
70191 Stuttgart
Tel. 07 11 / 2092 - 7700
Fax. 07 11 / 2092 - 7730

Ersetzt :
Anlage DB 4.2
Blatt 14 von 20

Planer - bearbeitet im Auftrag der DBProjektBau GmbH
ARGE OBERMEYER / DE-Consult
PLANEN + BERATEN GmbH
Hasenbergstraße 31
70178 Stuttgart
Tel. 0711 / 669 09 - 0
Fax 0711 / 669 09 - 99

Aufgestellt:
OBERMEYER PLANEN + BERATEN GmbH
Stuttgart, 10.10.2006

Lageplan

17 Blumenhauweg
km 70,117

	Datum	Name
Gezeichnet	10/03	LB
Bearbeiter	10/03	Gis

Maßstab 1:1000

Urheberschutz – Alle Rechte bei der DBProjektBau GmbH

Freigabe DBProjektBau GmbH
i.V.
Stuttgart, 23.10.2006

REGIERUNGSPRÄSIDIUM TÜBINGEN

243-02

Festgestellt mit Planfeststellungsbeschluss des Regierungspräsidiums Tübingen vom 12. November 2008, Az.: 15-3/0513.2-21/ DB NBS PFA 2.3 / A 8 Hohenstadt - Ulm-West

Ersatz für Plan-Nr. Phase Index
Ersetzt durch Plan-Nr.

Anlage Planfeststellungsunterlagen
Anlage DB 4.2
Blatt 14A von 20

Plangröße: 0,78 m x 0,60 m

M:\14865-0\CAD\PS\4\DPB\DV\L\4V00PK2_140.dwg