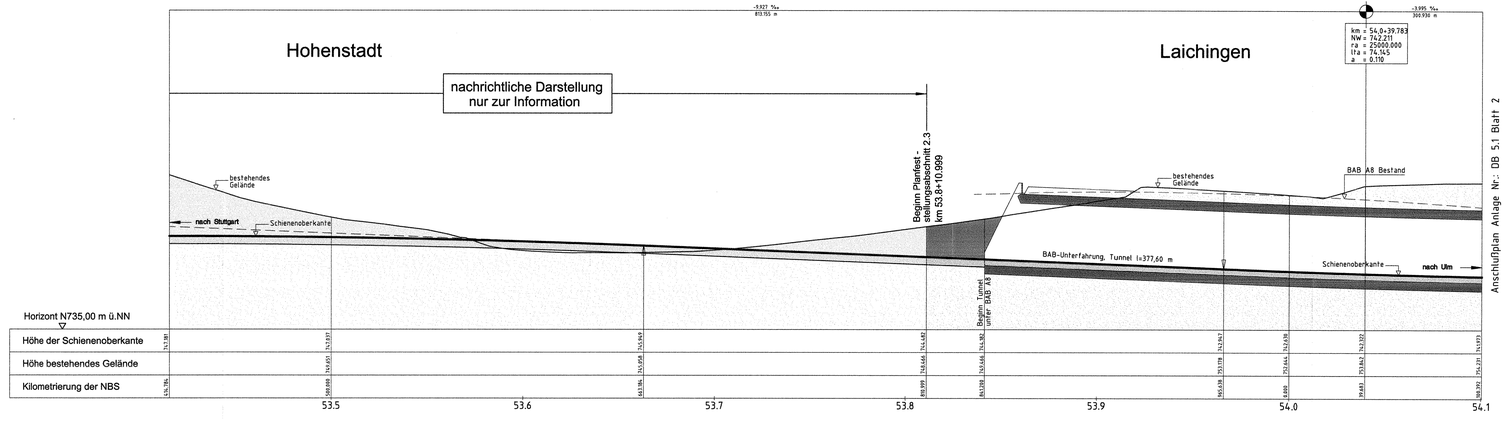


Anschlußplan Anlage Nr.: DB 5.1 Blatt 2

| | |
|---|---|
| Landkreis | Göppingen / Alb - Donau - Kreis |
| Gemeinde | Hohenstadt / Laichingen |

**Legende**

- Schienenoberkante NBS
- Gradiente BAB A8
- Dammböschungen (nachrichtlich / Antragstrasse)
- Einschnittböschungen (nachrichtlich / Antragstrasse)
- Erdsockel (nachrichtlich / Antragstrasse)
- Tunnel NBS (nachrichtlich / Antragstrasse)
- Oberbau (nachrichtlich / Antragstrasse)
- Betonansichtsfläche (Antragstrasse)
- Betonschnittfläche (nachrichtlich / Antragstrasse)

Ausbau- und Neubaustrecke Stuttgart - Augsburg

DB

Bereich Wendlingen - Ulm

**Planfeststellungsabschnitt 2.3 Albhochfläche**

km 53,8+11 - km 75,2+60, im Bereich der Gemeinden Laichingen - Dornstadt




Geographische Codierung: 2 3 0 0 0 1 (WA / Baubereich / Bahnhof)

Blattschnittcodierung: 4 8 1 7 L 0 - - - (Blattschnittnummer / Nord)

Organisatorische Codierung: P I s h - V M T t - 0 (Phase / Planschicht / Owner / Owner / Planinhalt / Index)

Auftraggeber
DB ProjektBau GmbH
Niederlassung Südwest
Projektleitung Stuttgart
Rotebühlstraße 59
70178 Stuttgart
Tel. 07 11 / 3982 – 7700
Fax. 07 11 / 3982 – 7730

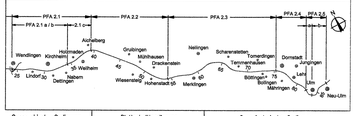Planer – bearbeitet im Auftrag der Aufgestellt:
ARGE OBERMEYER / SK-Consult
PLANEN + BERATEN GmbH
Heinrichstraße 31
80239 München
Tel. 089 / 888 05 – 0
Fax 0711 / 888 05 – 99

OBERMEYER PLANEN + BERATEN GmbH

Stuttgart, 09.09.2005

**Höhenplan**
km 53,414 ... 54,100

| | Datum | Name |
|---|---|---|
| Gezeichnet | 06/03 | LB |
| Bearbeiter | 06/03 | Gis |
| Maßstab | 1:1000/250 | |

Urheberschutz – Alle Rechte bei der DBProjektBau GmbH

Freigabe DBProjektBau GmbH
i.V. Jurgeit
Stuttgart, 23.09.2005

Ersatz für Plan-Nr.
Ersetzt durch Plan-Nr.

Anloge Planfeststellungsunterlagen
Anlage DB 5.1
Blatt 1 von 23

REGIERUNGSPRÄSIDIUM TÜBINGEN
249-09
Festgestellt mit Planfeststellungsbeschluss des Regierungspräsidiums Tübingen vom 12. November 2008, Az.: 15-3/0513.2/21/ DB NBS PFA 2.3 / A 8 Hohenstadt - Ulm-West

Plangröße: 1,35 m x 0,30 m

M:\L14885-01\2d\PLV\SHP\V\V40SHN1_010.dwg