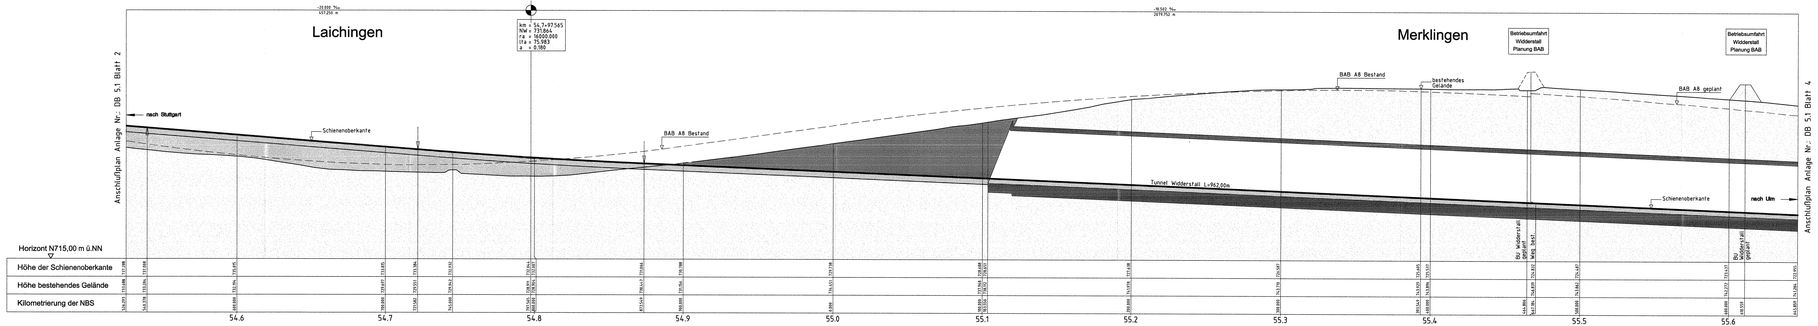

Legende

- Schienenoberkante NBS
- Gradiente BAB A8
- Dammböschungen (nachrichtlich / Antragstrasse)
- Einschnittböschungen (nachrichtlich / Antragstrasse)
- Erdsockel (nachrichtlich / Antragstrasse)
- Tunnel NBS (nachrichtlich / Antragstrasse)
- Oberbau (nachrichtlich / Antragstrasse)
- Betonanschiffsfläche (Antragstrasse)
- Betonschnittfläche (nachrichtlich / Antragstrasse)

Ausbau- und Neubaustrecke Stuttgart - Augsburg

DB

Bereich Wendlingen - Ulm

Planfeststellungsabschnitt 2.3 Albhochfläche

km 53,6+11 - km 75,2+50, im Bereich der Gemeinden Laichingen - Dornstadt

PFA 2.1
PFA 2.2
PFA 2.3
PFA 2.4
PFA 2.5
PFA 2.1 a / b
Wendlingen
Kirchheim
Ötlingen
Weilheim
Jebenhausen
Holzmaden
Bad Ditzenbach
Gosbach
Mühlhausen
Hohenstadt
Drackenstein
Westerheim
Nellingen
Merklingen
Schammental
Ballendorf
Dornstadt
Jungingen
Ulm
Ulm-Dornstadt
Albaufstieg
Albabstieg
Albhochfläche
Albaufstieg
Albabstieg
Albhochfläche
Albaufstieg
Albabstieg
Albhochfläche