Merklingen

Höhe der Schienenoberkante	713.341	712.182	710.745	710.186	710.117	709.678	709.409	707.408	706.909	706.083
Höhe bestehendes Gelände	711.135	715.595	709.883	710.779	710.980	710.799	710.239	708.606	714.928	716.230
Kilometrierung der NBS	561.356	671.635	808.531	868.609	877.318	946.104	0.000	400.221	500.000	665.346

56.6 56.7 56.8 56.9 57.0 57.1 57.2 57.3 57.4 57.5 57.6

Krümmungsband
M=1:1000 - 20 / R

Landkreis	Alb - Donau
Gemeinde	Merklingen

Legende

- Schienenoberkante NBS
- Gradiente BAB A8
- Dammböschungen (nachrichtlich / Antragstrasse)
- Einschnittböschungen (nachrichtlich / Antragstrasse)
- Erdsockel (nachrichtlich / Antragstrasse)
- Tunnel NBS (nachrichtlich / Antragstrasse)
- Oberbau (nachrichtlich / Antragstrasse)
- Betonansichtsfläche (Antragstrasse)
- Betonschnittfläche (nachrichtlich / Antragstrasse)

Ausbau- und Neubaustrecke Stuttgart - Augsburg

DB

Bereich Wendlingen - Ulm

Planfeststellungsabschnitt 2.3 Albhochfläche

km 53,8+11 - km 75,2+50, im Bereich der Gemeinden Laichingen - Dornstadt

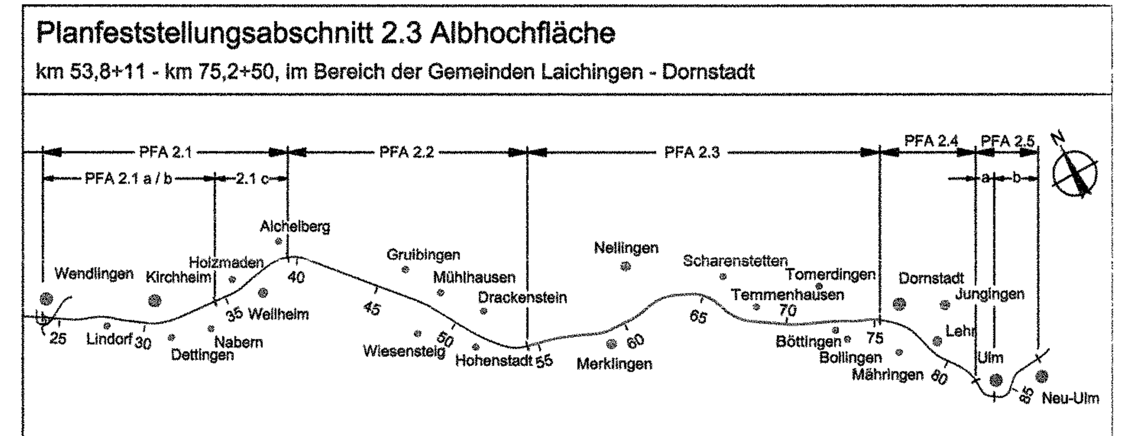

Geographische Codierung	Blattschnittcodierung	Organisatorische Codierung
2.3 0 0 0 5 (PFA, Bauabschnitt, Blattschnitt)	4 8 1 3 L H - _ 5 (Streckennummer, Bezirk)	P I s h - V M 5 1 - 0 (Phase, Planzeichen, Gewerk, Ebene, Planinhalt, Index)

Auftraggeber
DB ProjektBau GmbH
Niederlassung Südwest
Projektzentrum Stuttgart
Mönchstraße 29
70191 Stuttgart
Tel. 07 11 / 2092 - 7700
Fax. 07 11 / 2092 - 7730

Planer - bearbeitet im Auftrag der DBProjektBau GmbH
ARGE OBERMEYER / DE-Consult
PLANEN + BERATEN GmbH
Hasenbergstraße 31
70178 Stuttgart
Tel. 0711 / 669 09 - 0
Fax 0711 / 669 09 - 99

Aufgestellt:
OBERMEYER PLANEN + BERATEN GmbH
Stuttgart, 09.09.2005

Höhenplan

km 56,561 ... 57,665

	Datum	Name
Gezeichnet	06/03	LB
Bearbeiter	06/03	Gis

Maßstab 1:1000/250

Urheberschutz - Alle Rechte bei der DBProjektBau GmbH

Freigabe DBProjektBau GmbH
i.V. [signature]
Stuttgart, 23.09.2005

Ersatz für Plan-Nr. Phase Index
Ersetzt durch Plan-Nr.

REGIERUNGSPRÄSIDIUM TÜBINGEN

249-13

Festgestellt mit Planfeststellungsbeschluss des Regierungspräsidiums Tübingen vom 12. November 2008, Az.: 15-3/0513.2-21/ DB NBS PFA 2.3 / A 8 Hohenstadt - Ulm-West

Anlage Planfeststellungsunterlagen
Anlage DB 5.1
Blatt 5 von 23

Plangröße: 1,73 m x 0,30 m
M:\14865-0\CAD\PE\4\OPB\H\4V00PM51_050.dwg