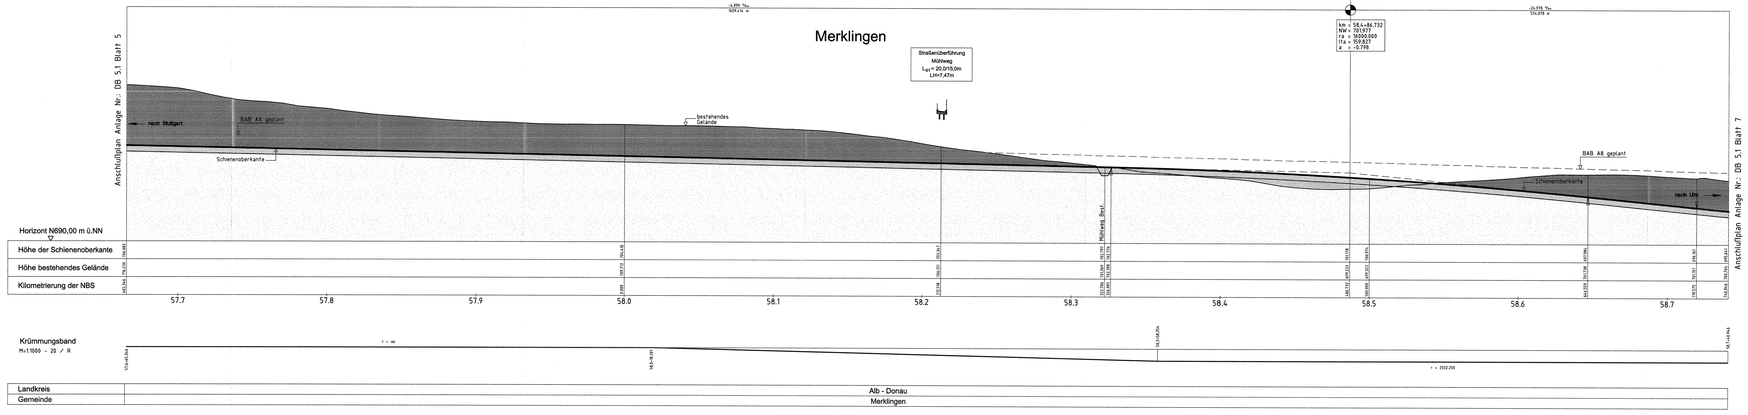

Legende

- Schienenoberkante NBS
- Gradiente BAB A8
- Dammböschungen (nachrichtlich / Antragstrasse)
- Einschnittsböschungen (nachrichtlich / Antragstrasse)
- Erdsockel (nachrichtlich / Antragstrasse)
- Tunnel NBS (nachrichtlich / Antragstrasse)
- Oberbau (nachrichtlich / Antragstrasse)
- Betonansichtsfläche (Antragstrasse)
- Betonschnittfläche (nachrichtlich / Antragstrasse)

Ausbau- und Neubaustrecke Stuttgart - Augsburg

DB

Bereich Wendlingen - Ulm

Planfeststellungsabschnitt 2.3 Albhochfläche

km 53,8+11 - km 75,2+00, im Bereich der Gemeinden Laichingen - Dornstadt

Geographische Codierung	Bautechnische Codierung	Organisatorische Codierung
2 5 0 0 0 6	L A B 3 L L - L 5	P L a n - V M a t - 0
Nr. Kreuzung Bahnhof	Tunnelnummer Buch	Datei Titel Planfest Index

Auftraggeber:
DB-ProjektBau GmbH
Projektleitung Ausbau
Projektzone Ruhwi
Wiblingerstraße 36
89231 Neu-Ulm
Tel. 07 31 / 202 - 1758
Fax 07 31 / 202 - 1758

Planer - beerbaut im Auftrag der DBProjektBau GmbH:
ARGE SIEMENS / SI-Consult
PLANUNG + BERATUNG GmbH
Hauptstraße 1
70178 Stuttgart
Tel. 0711 / 160 36 - 0
Fax 0711 / 160 36 - 99

Aufgestellt:
OBERMEYER
PLANEN + BERATEN GmbH

Stuttgart, 09.09.2005

Höhenplan

km 57,665 ... 58,741

Datum: None
Gezeichnet: 06/03 LB
Bearbeitet: 06/03 Gis
Maßstab: 1:1000/250

Urheberschutz – Alle Rechte bei der DBProjektBau GmbH

Freigabe DBProjektBau GmbH
i.V. Hagmann
Stuttgart, 23.09.2005

Genehmigungsvermerk
243-11
Festgestellt mit Planfeststellungsbeschluss des Regierungspräsidiums Tübingen vom 15. November 2006, Az.: 15-2513.2-2/21/ DB NBS/ PFA 2.3 / A 8 Hohenstadt / Ulm-West

Gepr. Gr. Plan-N.
Ersetzt durch Plan-Nr.
Vorlage
Anlage Planfeststellungsunterlagen
Anlage DB 5.1
Blatt 6 von 23

Prinzipfile: 1.77 m x 5.30 m

W:\14860-TU\240\PLOT\PRINT\A600PRINT_000.dwg