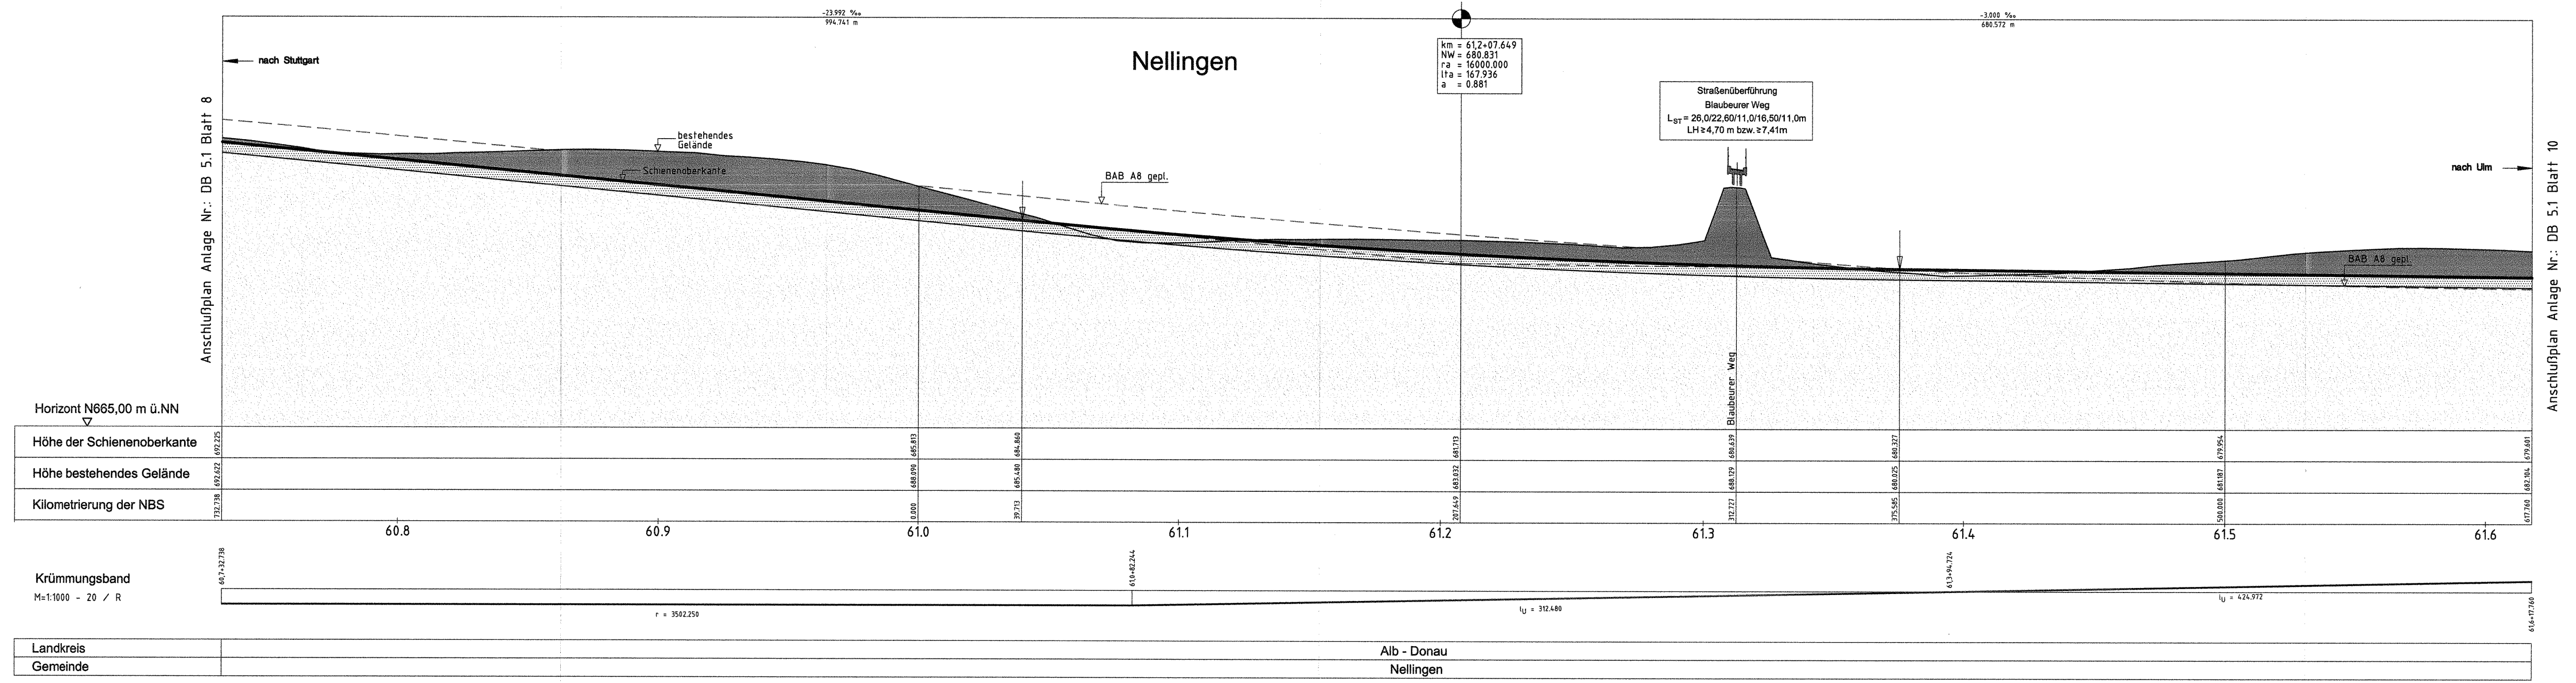
-23.992 ‰
994.741 m
-3.000 ‰
680.572 m
nach Stuttgart
nach Ulm
Nellingen
Anschlußplan Anlage Nr.: DB 5.1 Blatt 8
Anschlußplan Anlage Nr.: DB 5.1 Blatt 10
km = 61,2+07.649
NW = 680.831
ra = 16000.000
lta = 167.936
a = 0.881
Straßenüberführung
Blaubeurer Weg
L_ST = 26,0/22,60/11,0/16,50/11,0m
LH ≥ 4,70 m bzw. ≥ 7,41m
bestehendes Gelände
Schienenoberkante
BAB A8 gepl.
BAB A8 gepl.
Blaubeurer Weg
Horizont N665,00 m ü.NN
Höhe der Schienenoberkante
Höhe bestehendes Gelände
Kilometrierung der NBS
692.225
692.622
732.738
685.813
688.090
0.000
684.860
685.480
39.713
681.713
683.032
207.649
680.639
688.129
312.727
680.327
680.025
375.585
679.954
681.187
500.000
679.601
682.104
617.760
60.8
60.9
61.0
61.1
61.2
61.3
61.4
61.5
61.6
Krümmungsband
M=1:1000 - 20 / R
60,7+32.738
61,0+82.244
61,3+94.724
61,6+17.760
r = 3502.250
l_U = 312.480
l_U = 424.972
Landkreis
Alb - Donau
Gemeinde
Nellingen

Legende

▬	Schienenoberkante NBS
– –	Gradiente BAB A8
▨	Dammböschungen (nachrichtlich / Antragstrasse)
▨	Einschnittböschungen (nachrichtlich / Antragstrasse)
☐	Erdsockel (nachrichtlich / Antragstrasse)
▤	Tunnel NBS (nachrichtlich / Antragstrasse)
▤	Oberbau (nachrichtlich / Antragstrasse)
▨	Betonansichtsfläche (Antragstrasse)
▨	Betonschnittfläche (nachrichtlich / Antragstrasse)

Ausbau- und
Neubaustrecke
Stuttgart - Augsburg

DB

Bereich Wendlingen - Ulm

Planfeststellungsabschnitt 2.3 Albhochfläche

km 53,8+11 - km 75,2+50, im Bereich der Gemeinden Laichingen - Dornstadt


PFA 2.1
PFA 2.1 a / b
2.1 c
PFA 2.2
PFA 2.3
PFA 2.4
PFA 2.5
a
b
N
Wendlingen
Kirchheim
Holzmaden
Aichelberg
Weilheim
Lindorf
Nabern
Dettingen
Gruibingen
Mühlhausen
Drackenstein
Wiesensteig
Hohenstadt
Nellingen
Merklingen
Scharenstetten
Temmenhausen
Tomerdingen
Böttingen
Bollingen
Mähringen
Dornstadt
Jungingen
Lehr
Ulm
Neu-Ulm
25
30
35
40
45
50
55
60
65
70
75
80
85

Geographische Codierung				Blattschnittcodierung		Organisatorische Codierung						
2.3	0 0	0 9		4 8 1 3	L N - _ 5	P	I s h -	V	M	5	1	- 0
PFA	Bauabschnitt	Blattschnitt		Streckennummer	Bezirk	Phase	Planzeichen	Gewerk	Ebene	Planinhalt		Index

Auftraggeber
DB ProjektBau GmbH
Niederlassung Südwest
Projektzentrum Stuttgart
Mönchstraße 29
70191 Stuttgart
Tel. 07 11 / 2092 - 7700
Fax. 07 11 / 2092 - 7730

Planer – bearbeitet im Auftrag der DBProjektBau GmbH
ARGE OBERMEYER / DE-Consult
PLANEN + BERATEN GmbH
Hasenbergstraße 31
70178 Stuttgart
Tel. 0711 / 669 09 - 0
Fax 0711 / 669 09 - 99

Aufgestellt:
OBERMEYER
PLANEN + BERATEN GmbH
Stuttgart, 09.09.2005

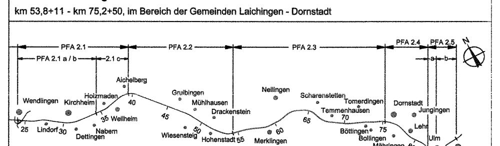Höhenplan
km 60.733 ... 61.618

	Datum	Name
Gezeichnet	12/03	Hul
Bearbeiter	12/03	Gis
Maßstab	1:1000/250	

Urheberschutz – Alle Rechte bei der DBProjektBau GmbH

Freigabe DBProjektBau GmbH
i.V.
Stuttgart, 23.09.2005

REGIERUNGSPRÄSIDIUM TÜBINGEN

249-17

Festgestellt mit
Planfeststellungsbeschluss des
Regierungspräsidiums Tübingen vom
12. November 2008, Az.: 15-3/0513.2-21/
DB NBS PFA 2.3 / A 8 Hohenstadt - Ulm-West

Ersatz für Plan-Nr. ☐ Phase ☐ Index
Ersetzt durch Plan-Nr. ☐ ☐

Anlage Planfeststellungsunterlagen
Anlage DB 5.1
Blatt 9 von 23

Plangröße: 1,54 m x 0,3 m
M:\14865-0\CAD\PE\4\OPB\H\4V00PM91_090.dwg