Legende

Schienenoberkante NBS	
Gradiente BAB A8	
Dammböschungen	(nachrichtlich / Antragstrasse)
Einschnittböschungen	(nachrichtlich / Antragstrasse)
Erdsockel	(nachrichtlich / Antragstrasse)
Tunnel NBS	(nachrichtlich / Antragstrasse)
Oberbau	(nachrichtlich / Antragstrasse)
Betonansichtfläche	(Antragstrasse)
Betonschnittfläche	(nachrichtlich / Antragstrasse)

Ausbau- und Neubaustrecke Stuttgart - Augsburg

DB

Bereich Wendlingen - Ulm

Nr.	Art der Änderung	Datum	Name
A	Entfall Fußgängerüberführung Wanneweg, Verschiebung auf Blatt 13A	10/2006	Sw

Planfeststellungsabschnitt 2.3 Albhochfläche

km 53,8+11 - km 75,2+50, im Bereich der Gemeinden Laichingen - Dornstadt

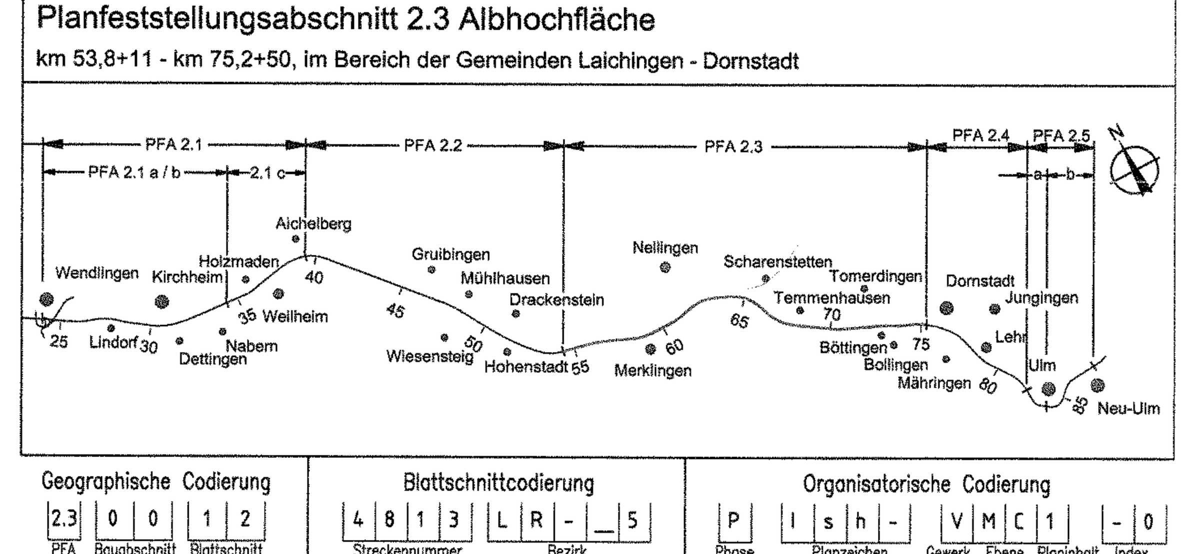

Geographische Codierung	Blattschnittcodierung	Organisatorische Codierung
PFA 2.3 / Bauabschnitt 0 0 / Blattschnitt 1 2	Streckennummer 4 8 1 3 / Bezirk L R - _ 5	Phase P / Planzeichen I s h - / Gewerk V / Ebene M / Planinhalt C 1 / Index - 0

Auftraggeber
DB ProjektBau GmbH
Niederlassung Südwest
Projektzentrum Stuttgart
Mönchstraße 29
70191 Stuttgart
Tel. 07 11 / 2092 - 7700
Fax. 07 11 / 2092 - 7730

Ersetzt :
Anlage DB 5.1
Blatt 12 von 23

Planer – bearbeitet im Auftrag der DBProjektBau GmbH
ARGE OBERMEYER / DE-Consult
PLANEN + BERATEN GmbH
Hasenbergstraße 31
70178 Stuttgart
Tel. 0711 / 669 09 - 0
Fax 0711 / 669 09 - 99

Aufgestellt:
OBERMEYER PLANEN + BERATEN GmbH
Stuttgart, 10.10.2006

Höhenplan

km 63.550 ... 64.566

	Datum	Name
Gezeichnet	12/03	Hul
Bearbeiter	12/03	Gis

Maßstab 1:1000/250

Urheberschutz – Alle Rechte bei der DBProjektBau GmbH

Freigabe DBProjektBau GmbH
i.V. [signature]
Stuttgart, 23.10.2006

Ersatz für Plan-Nr. Phase Index
Ersetzt durch Plan-Nr.

Regierungspräsidium Tübingen
243 - 20

Festgestellt mit Planfeststellungsbeschluss des Regierungspräsidiums Tübingen vom 12. November 2008, Az.: 15-3/0513.2-21/ DB NBS PFA 2.3 / A 8 Hohenstadt - Ulm-West

Anlage Planfeststellungsunterlagen
Anlage DB 5.1
Blatt 12A von 23

Plangröße: 1,54 m x 0,30 m
M:\14865-0\CAD\PE\4\OPB\H\4V00PMC1_120.dwg