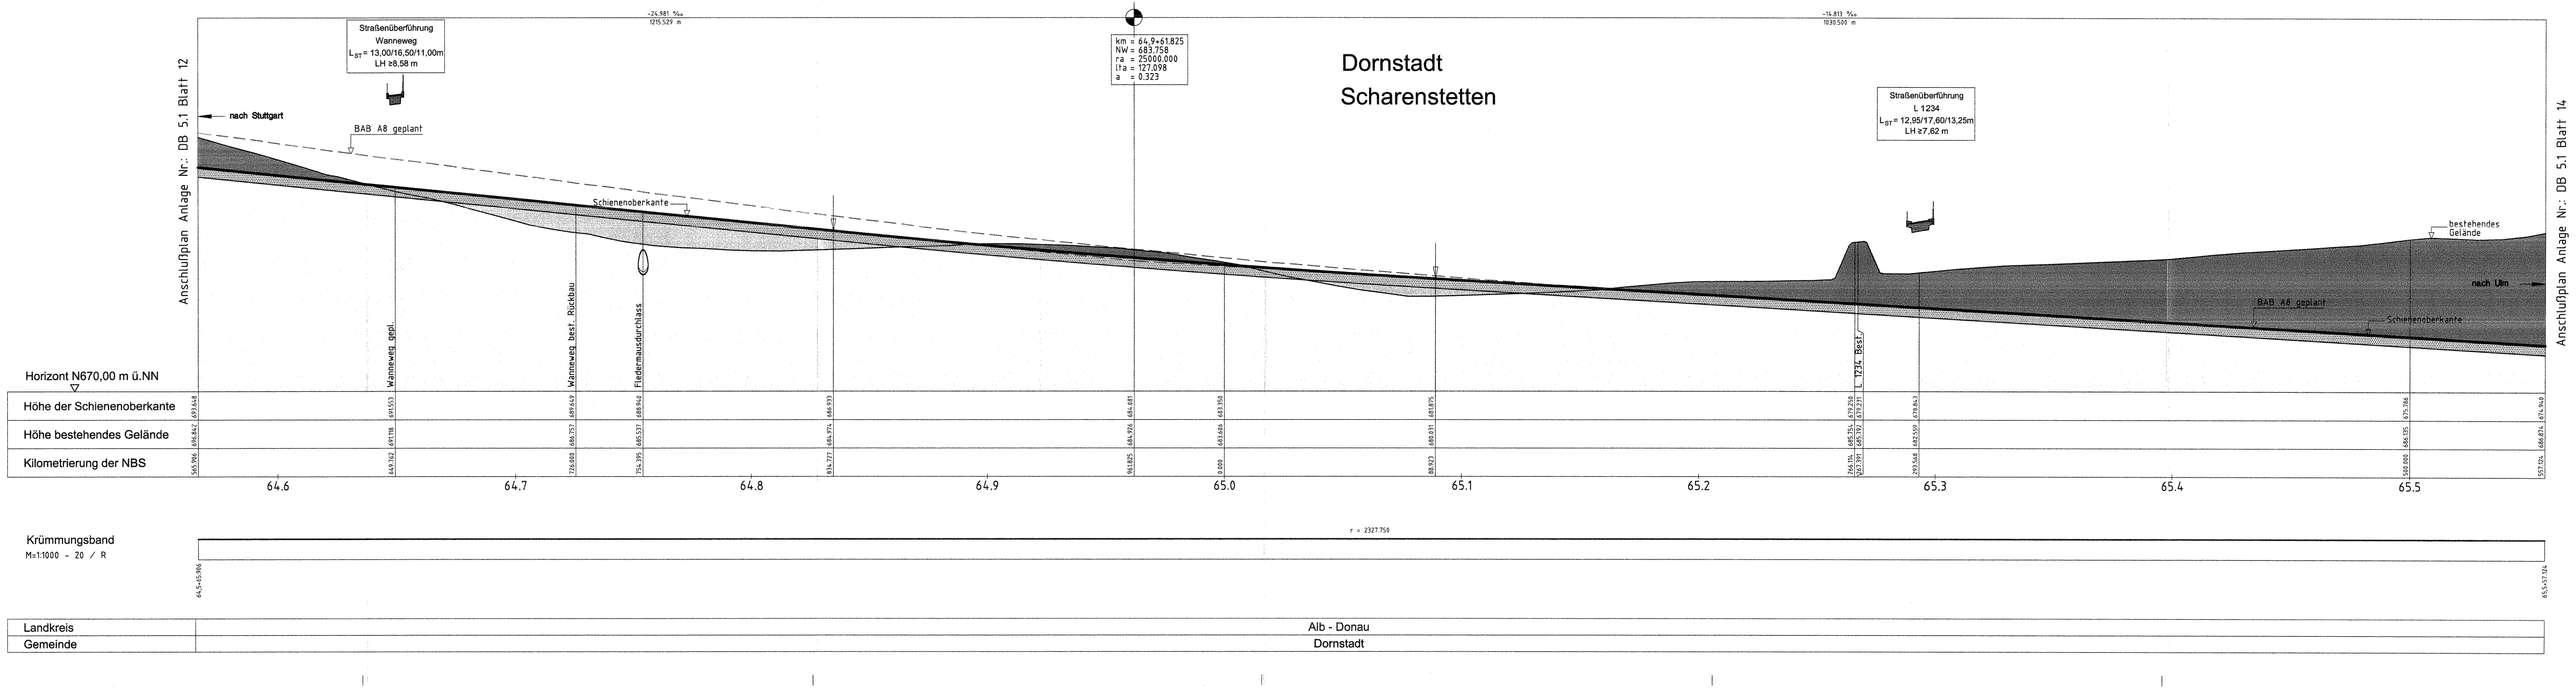
Anschlußplan Anlage Nr.: DB 5.1 Blatt 12
Anschlußplan Anlage Nr.: DB 5.1 Blatt 14
Dornstadt
Scharenstetten
Straßenüberführung
Wanneweg
L_{ST} = 13,00/16,50/11,00m
LH ≥8,58 m
Straßenüberführung
L 1234
L_{ST} = 12,95/17,60/13,25m
LH ≥7,62 m
-24.981 ‰
1215.529 m
-14.813 ‰
1030.500 m
km = 64,9+61.825
NW = 683.758
ra = 25000.000
lta = 127.098
a = 0.323
nach Stuttgart
nach Ulm
BAB A8 geplant
Schienenoberkante
bestehendes Gelände
Wanneweg gepl.
Wanneweg best. Rückbau
Fledermausdurchlass
L 1234 Best.
Horizont N670,00 m ü.NN
Höhe der Schienenoberkante
Höhe bestehendes Gelände
Kilometrierung der NBS
693.648
696.842
565.906
691.553
691.118
649.762
689.649
686.757
726.000
688.940
685.537
754.395
686.933
684.974
834.727
684.081
684.926
961.825
683.350
683.606
0.000
681.875
680.031
88.923
679.250
685.754
266.114
679.231
685.792
267.391
678.843
682.559
293.568
675.786
686.135
500.000
674.940
686.874
557.124
64.6
64.7
64.8
64.9
65.0
65.1
65.2
65.3
65.4
65.5
Krümmungsband
M=1:1000 - 20 / R
r = 2327.750
Landkreis
Gemeinde
Alb - Donau
Dornstadt

Legende

━	Schienenoberkante NBS	
– –	Gradiente BAB A8	
▨	Dammböschungen	(nachrichlich / Antragstrasse)
▨	Einschnittböschungen	(nachrichlich / Antragstrasse)
☐	Erdsockel	(nachrichlich / Antragstrasse)
☰	Tunnel NBS	(nachrichlich / Antragstrasse)
☰	Oberbau	(nachrichlich / Antragstrasse)
☐	Betonansichtsfläche	(Antragstrasse)
▨	Betonschnittfläche	(nachrichlich / Antragstrasse)

Ausbau- und
Neubaustrecke
Stuttgart - Augsburg

DB

Bereich Wendlingen - Ulm

Nr.	Art der Änderung	Datum	Name
A	Wanneweg geplant	10/2006	Sw
B	Wanneweg Fledermausdurchlass	05/2008	Sw

Planfeststellungsabschnitt 2.3 Albhochfläche

km 53,8+11 - km 75,2+50, im Bereich der Gemeinden Laichingen - Dornstadt


PFA 2.1
PFA 2.1 a / b
2.1 c
PFA 2.2
PFA 2.3
PFA 2.4
PFA 2.5
a
b
N
Wendlingen
Kirchheim
Holzmaden
Aichelberg
Weilheim
Lindorf
Dettingen
Nabern
Gruibingen
Mühlhausen
Drackenstein
Wiesensteig
Hohenstadt
Nellingen
Merklingen
Scharenstetten
Temmenhausen
Tomerdingen
Dornstadt
Jungingen
Lehr
Böttingen
Bollingen
Mähringen
Ulm
Neu-Ulm
25
30
35
40
45
50
55
60
65
70
75
80
85

Geographische Codierung: 2.3 | 0 0 | 1 3 (PFA, Bauabschnitt, Blattschnitt)

Blattschnittcodierung: 4 8 1 3 (Streckennummer) | L S - _ 5 (Bezirk)

Organisatorische Codierung: P (Phase) | I s h - (Planzeichen) | V (Gewerk) M (Ebene) D 1 (Planinhalt) | - 0 (Index)

Auftraggeber
DB ProjektBau GmbH
Niederlassung Südwest
Projektzentrum Stuttgart
Mönchstraße 29
70191 Stuttgart
Tel. 07 11 / 2092 - 7700
Fax. 07 11 / 2092 - 7730

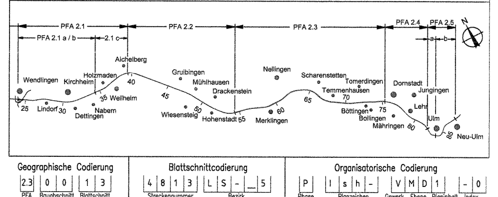Ersetzt :
Anlage DB 5.1
Blatt 13A von 25

Planer – bearbeitet im Auftrag der DBProjektBau GmbH
ARGE OBERMEYER / DE-Consult
PLANEN + BERATEN GmbH
Hasenbergstraße 31
70178 Stuttgart
Tel. 0711 / 669 09 – 0
Fax 0711 / 669 09 – 99

Aufgestellt:
OBERMEYER
PLANEN + BERATEN GmbH
Stuttgart, 05.05.2008

Höhenplan

km 64,566 ... 65,557

	Datum	Name
Gezeichnet	06/03	LB
Bearbeiter	06/03	Gis

Maßstab 1:1000/250

Urheberschutz – Alle Rechte bei der DBProjektBau GmbH

Freigabe DBProjektBau GmbH

gez. i.V. Märtterer

Stuttgart, 23.05.2008

Ersatz für Plan-Nr. ☐ ☐☐ (Phase, Index)
Ersetzt durch Plan-Nr. ☐ ☐☐

REGIERUNGSPRÄSIDIUM TÜBINGEN

249-21

Festgestellt mit
Planfeststellungsbeschluss des
Regierungspräsidiums Tübingen vom
12. November 2008, Az.: 15-3/0513.2-21/
DB NBS PFA 2.3 / A 8 Hohenstadt - Ulm-West

Anlage Planfeststellungsunterlagen

Anlage DB 5.1

Blatt 13B von 23

Plangröße: 1,54 m x 0,30 m

M:\14865-0\CAD\PE\4\OPB\DV-B\H\4V00PMD1_130.dwg