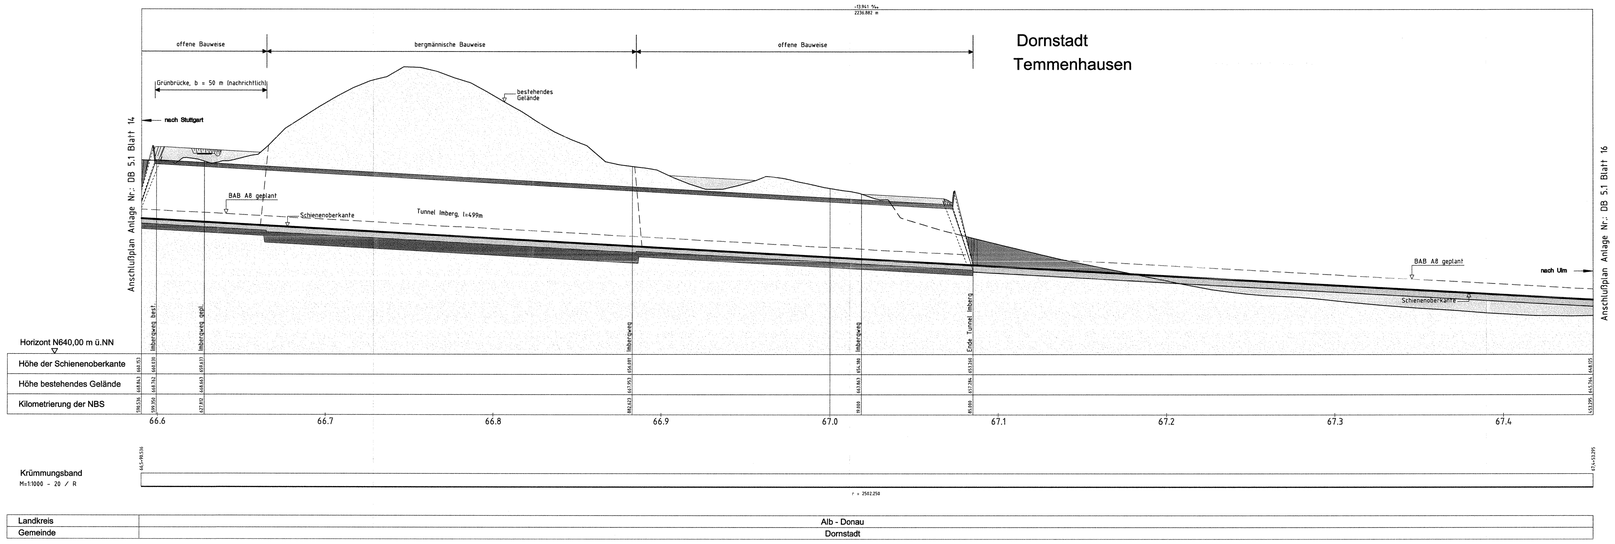

Landkreis	Alb - Donau
Gemeinde	Dornstadt

Legende

- Schienenoberkante NBS
- Gradiente BAB A8
- Dammböschungen (nachrichtlich / Anfragstrasse)
- Einschnittböschungen (nachrichtlich / Anfragstrasse)
- Erdsockel (nachrichtlich / Anfragstrasse)
- Tunnel NBS (nachrichtlich / Anfragstrasse)
- Oberbau (nachrichtlich / Anfragstrasse)
- Betonansichtsfläche (Anfragstrasse)
- Betonschnittfläche (nachrichtlich / Anfragstrasse)

Ausbau- und Neubaustrecke Stuttgart - Augsburg

DB

Bereich Wendlingen - Ulm

Planfeststellungsabschnitt 2.3 Albhochfläche

km 53,8+11 - km 75,2+50, im Bereich der Gemeinden Laichingen - Dornstadt

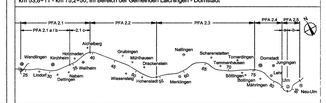

Geographische Codierung			Blattschnittcodierung			Organisatorische Codierung					
2 3 0 0 1 5			L 8 1 2 L V - L 5			P	I 1 4 n -		V M F T		- 0
Verf.	Koordinat.	Höhensys.	Schwerpunkt			Gen.	Bear.	Planinhalt			Index

Auftraggeber
DBProjektBau GmbH
Niederlassung Südwest
Hackstraße 11
70190 Stuttgart
Tel. 01 17 / 292 - 7181
Fax. 01 17 / 292 - 7139

Planer - bearbeitet im Auftrag der Aufgestellt:
ARGE OBERMEYER / SF-Consult
Hackstraße 11 / Rotebühlstraße 77
70190 Stuttgart
Tel. 0711 / 892 99 - 0
Fax 0711 / 892 99 - 99

OBERMEYER PLANEN + BERATEN GmbH

Stuttgart, 09.09.2005

Höhenplan

km 66,591 - 67,453

	Datum	Name
Gezeichnet	06/03	LB
Bearbeitet	06/03	Gis
Maßstab	1:1000/250	

Urheberschutz – Alle Rechte bei der DBProjektBau GmbH

Freigabe DBProjektBau GmbH
i.V.
Stuttgart, 23.09.2005

Freigestellt mit Planfeststellungsbeschluss des Regierungspräsidiums Tübingen vom 12. November 2008, Az.: 15-3-0813.2-2(1) DB NBS PFA 2.3 / A 8 Hohenstadt - Ulm-West

29-23

Ersatz für Plan-Nr.
Ersetzt durch Plan-Nr.

Anlage Planfeststellungsunterlagen

Anlage DB 5.1

Blatt 15 von 23

Pengelfilter: 1.50 m x 0.30 m

W:\U1600-IT\U2012\U2012FU\ARGEPW*.*\0.dwg