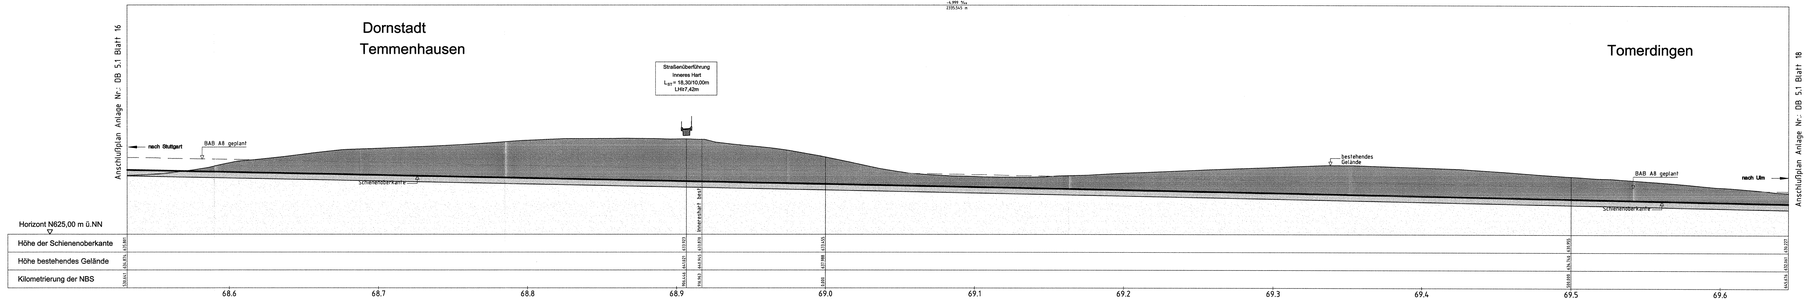

Landkreis	Alb - Donau
Gemeinde	Dornstadt

Legende

- Schienenoberkante NBS
- Gradiente BAB A8
- Dammböschungen (nachrichtlich / Antragstrasse)
- Einschnittböschungen (nachrichtlich / Antragstrasse)
- Erdsockel (nachrichtlich / Antragstrasse)
- Tunnel NBS (nachrichtlich / Antragstrasse)
- Oberbau (nachrichtlich / Antragstrasse)
- Betonanschnittfläche (Antragstrasse)
- Betonschnittfläche (nachrichtlich / Antragstrasse)

Ausbau- und Neubaustrecke Stuttgart - Augsburg

DB

Bereich Wendlingen - Ulm

Planfeststellungsabschnitt 2.3 Albhochfläche

km 53,8+11 - km 73,2+90, im Bereich der Gemeinden Laichingen - Dornstadt

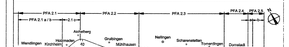

Geographische Codierung	Bottschlüsselcodierung	Organisatorische Codierung
2 8 6 0 1 1 7	L k 0 3 5 6 - 5	P k 0 1 - V M H T - 0
NBS Bereich Nummer	Tunnelröhre Bauwerk	Projekt Gebiet Planung Teilbr.

Auftraggeber	Planer – bearbeitet im Auftrag der	Aufgestellt:
DB ProjektBau GmbH Projektbereich Ulm Projektleiter Dr. Burkhard Wohlrab Adenauerplatz 2 89073 Ulm Tel. 01 71 / 3 82 – 1 78 Fax. 01 11 / 3 82 – 1 78	DB ProjektBau GmbH Projektbereich Ulm Projektleiter Dipl.-Ing. (FH) Hans Jürgen Kaiser Neutorstraße 15 89231 Neu-Ulm Tel. 0731 / 966 39 – 0 Fax 0731 / 966 39 – 99	OBERMEYER Planen + Beraten GmbH

Stuttgart, 09.09.2005

Höhenplan km 68,531_ 69,646		Datum: None
	Gezeichnet: 06/03 LB	
	Bearbeiter: 06/03 Gls	
	Maßstab: 1:1000/250	

Urheberschutz – Alle Rechte bei der DBProjektBau GmbH

Freigabe: DBProjektBau GmbH

i.V. Langguth

Stuttgart, 23.09.2005

Dateiname: 269-35

Anlage: Planfeststellungsunterlagen

Anlage: DB 5.1

Blatt: 17 von 23

Plangröße: 1,13 m x 0,3m

W:\1-NBS-PLOT\ENTWURF\PLANDRUCK_170.dwg