Legende

Schienenoberkante NBS	
Gradiente BAB A8	
Dammböschungen	Inachrichtlich / Antragstrasse]
Einschnittböschungen	Inachrichtlich / Antragstrasse]
Erdsockel	Inachrichtlich / Antragstrasse]
Tunnel NBS	Inachrichtlich / Antragstrasse]
Oberbau	Inachrichtlich / Antragstrasse]
Betonansichtsfläche	(Antragstrasse)
Betonschnittfläche	Inachrichtlich / Antragstrasse]

Ausbau- und Neubaustrecke Stuttgart - Augsburg

DB

Bereich Wendlingen - Ulm

Planfeststellungsabschnitt 2.3 Albhochfläche

km 53,8+11 - km 75,2+50, im Bereich der Gemeinden Laichingen - Dornstadt

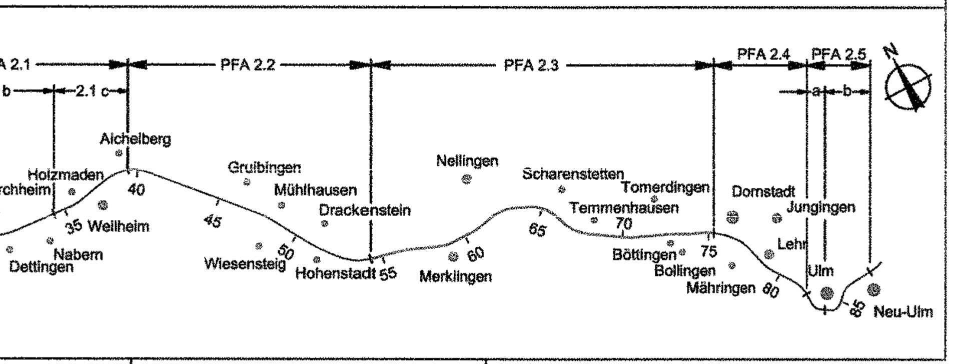

Geographische Codierung	Blattschnittcodierung	Organisatorische Codierung
2.3 0 0 1 8 (PFA, Bauabschnitt, Blattschnitt)	4 8 1 3 L Y - _ 5 (Streckennummer, Bezirk)	P I s h - V M I 1 - 0 (Phase, Planzeichen, Gewerk, Ebene, Planinhalt, Index)

Auftraggeber
DB ProjektBau GmbH
Niederlassung Südwest
Projektzentrum Stuttgart
Mönchstraße 29
70191 Stuttgart
Tel. 07 11 / 2092 - 7700
Fax. 07 11 / 2092 - 7730

Planer – bearbeitet im Auftrag der DBProjektBau GmbH
ARGE OBERMEYER / DE-Consult
PLANEN + BERATEN GmbH
Hasenbergstraße 31
70178 Stuttgart
Tel. 0711 / 669 09 - 0
Fax 0711 / 669 09 - 99

Aufgestellt:
OBERMEYER PLANEN + BERATEN GmbH
Stuttgart, 09.09.2005

Höhenplan

km 69,646 ... 70,757

	Datum	Name
Gezeichnet	06/03	LB
Bearbeiter	06/03	Gis

Urheberschutz – Alle Rechte bei der DBProjektBau GmbH

Maßstab 1:1000/250

Freigabe DBProjektBau GmbH
i.V. [signature]
Stuttgart, 23.09.2005

REGIERUNGSPRÄSIDIUM TÜBINGEN

243-26

Festgestellt mit Planfeststellungsbeschluss des Regierungspräsidiums Tübingen vom 12. November 2008, Az.: 15-3/0513.2-21/ DB NBS PFA 2.3 / A 8 Hohenstadt - Ulm-West

Ersatz für Plan-Nr. (Phase, Index)
Ersetzt durch Plan-Nr.

Anlage Planfeststellungsunterlagen
Anlage DB 5.1
Blatt 18 von 23

Plangröße: 1,73 m x 0,3 m
M:\14865-0\CAD\PE\4\OPB\H\4V00PMI1_180.dwg