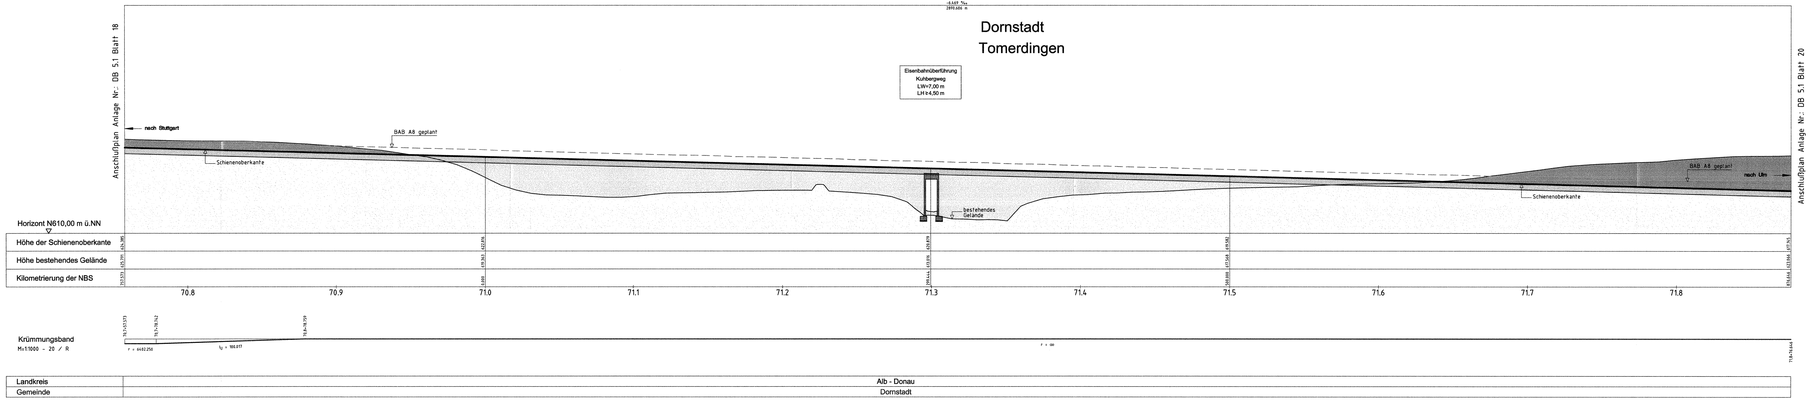

Landkreis	Alb - Donau
Gemeinde	Dornstadt

Legende

- Schienenoberkante NBS
- Gradiente BAB A8
- Dammböschungen (nachrichtlich / Antragstrassel)
- Einschnittböschungen (nachrichtlich / Antragstrassel)
- Erdsockel (nachrichtlich / Antragstrassel)
- Tunnel NBS (nachrichtlich / Antragstrassel)
- Oberbau (nachrichtlich / Antragstrassel)
- Befahansichtsfläche (Antragstrassel)
- Betonschnittfläche (nachrichtlich / Antragstrassel)

Ausbau- und Neubaustrecke Stuttgart - Augsburg

DB

Bereich Wendlingen - Ulm

Planfeststellungsabschnitt 2.3 Albhochfläche
km 53,8+11 - km 75,2+50, im Bereich der Gemeinden Laichingen - Dornstadt

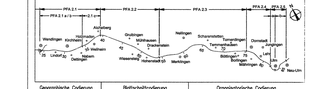

Geographische Codierung	Blattschnittcodierung	Organisatorische Codierung
2 5 6 1 9	L 8 1 3 - L 7 - S	P I A - V M I 1 - 0
Typ Bezugsnetz Nachlauf	Maßstab Blattschnitt	Projekt Teilnetz Nachlauf Teilnetz

Auftraggeber
DB Projekt Bau GmbH
Filialdirektion Stuttgart
Projektleitung Stuttgart
Schlossstraße 30
70372 Stuttgart
Tel. 07 11 / 2 85 - 7 08
Fax 07 11 / 2 85 - 7 58

Planer - beauftragt im Auftrag der
DB Projekt Bau GmbH
ARGE Wendlingen / Ulm
PÖYRY / SMA
Ingenieurgesellschaft
mbH
Tel. 0711 / 88 38 - 0
Fax 0711 / 88 38 - 1 99

Aufgestellt:
OBERMEYER
Planen + Beraten GmbH

Stuttgart, 09.09.2005

Höhenplan
km 70,757 – 71,876

	Datum	Name
Gezeichnet	06/03	LB
Bearbeitet	06/03	Gis
Maßstab	1:1000/250	

Urheberschutz – Alle Rechte bei der DB Projekt Bau GmbH

Freigabe DB Projekt Bau GmbH
i.V.
Stuttgart, 23.09.2005

Ersatz für Plan-Nr.
Ersetzt durch Plan-Nr.

Anlage Planfeststellungsunterlagen

Anlage DB 5.1

Blatt 19 von 23

Festgestellt mit Planfeststellungsbeschluss des Regierungspräsidiums Tübingen vom 23.01.2006, Az.: 25-8851.91/ABS 2+3/1 DB NBS PFA 2.3 / A 8 Hohenstadt - Ulm-West

Pergelbr. 1/0 m x 42 m

Festgestellt mit Planfeststellungsbeschluss des Regierungspräsidiums Tübingen vom 23.01.2006, Az.: 25-8851.91/ABS 2+3/1 DB NBS PFA 2.3 / A 8 Hohenstadt - Ulm-West