Legende

- Schienenoberkante NBS
- Gradiente BAB A8
- Dammböschungen (nachrichtlich / Antragstrasse)
- Einschnittböschungen (nachrichtlich / Antragstrasse)
- Erdsockel (nachrichtlich / Antragstrasse)
- Tunnel NBS (nachrichtlich / Antragstrasse)
- Oberbau (nachrichtlich / Antragstrasse)
- Betonansichtsfläche (Antragstrasse)
- Betonschnittfläche (nachrichtlich / Antragstrasse)

Ausbau- und Neubaustrecke Stuttgart - Augsburg

DB

Bereich Wendlingen - Ulm

Nr.	Art der Änderung	Datum	Name
A	K7404, Entfall Radweg	10/2006	Sw

Planfeststellungsabschnitt 2.3 Albhochfläche

km 53,8+11 - km 75,2+50, im Bereich der Gemeinden Laichingen - Dornstadt

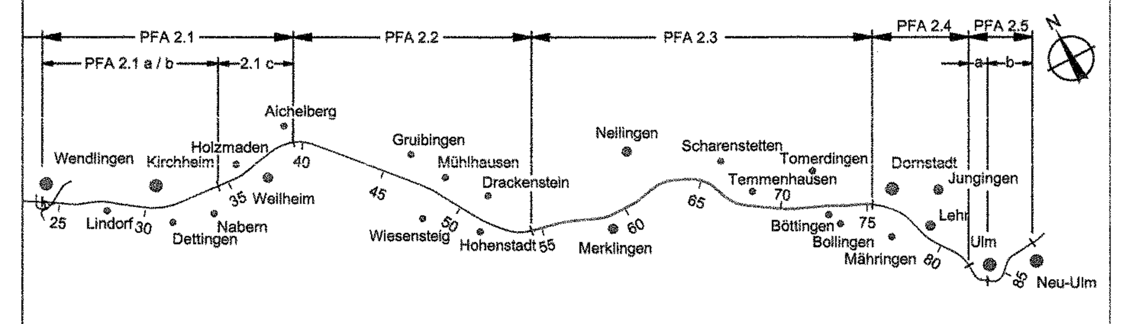

Geographische Codierung					Blattschnittcodierung									Organisatorische Codierung											
2.3	0	0	2	0	4	8	1	3	M	A	-	_	5	P	I	s	h	-	V	M	K	1		-	0
PFA	Bauabschnitt		Blattschnitt		Streckennummer				Bezirk					Phase	Planzeichen				Gewerk	Ebene	Planinhalt			Index	

Auftraggeber	Ersetzt :	Planer – bearbeitet im Auftrag der DBProjektBau GmbH
DB ProjektBau GmbH Niederlassung Südwest Projektzentrum Stuttgart Mönchstraße 29 70191 Stuttgart Tel. 07 11 / 2092 - 7700 Fax. 07 11 / 2092 - 7730	Anlage DB 5.1 Blatt 20 von 23	ARGE OBERMEYER / DE-Consult PLANEN + BERATEN GmbH Hasenbergstraße 31 70178 Stuttgart Tel. 0711 / 669 09 - 0 Fax 0711 / 669 09 - 99 Aufgestellt: OBERMEYER PLANEN + BERATEN GmbH Stuttgart, 10.10.2006

Höhenplan

km 71,876 ... 72,998

	Datum	Name
Gezeichnet	06/03	LB
Bearbeiter	06/03	Gis

Maßstab 1:1000/250

Urheberschutz – Alle Rechte bei der DBProjektBau GmbH

Freigabe DBProjektBau GmbH

i.V. [signature]

Stuttgart, 23.10.2006

REGIERUNGSPRÄSIDIUM TÜBINGEN

243 - 28

Festgestellt mit Planfeststellungsbeschluss des Regierungspräsidiums Tübingen vom 12. November 2008, Az.: 15-3/0513.2-21/ DB NBS PFA 2.3 / A 8 Hohenstadt - Ulm-West

Ersatz für Plan-Nr. Phase Index

Ersetzt durch Plan-Nr.

Anlage Planfeststellungsunterlagen

Anlage DB 5.1

Blatt 20A von 23

Plangröße: 1,73 m x 0,3m

M:\14865-0\CAD\PE\4\OPB\DV\H\4V00PMK1_200.dwg