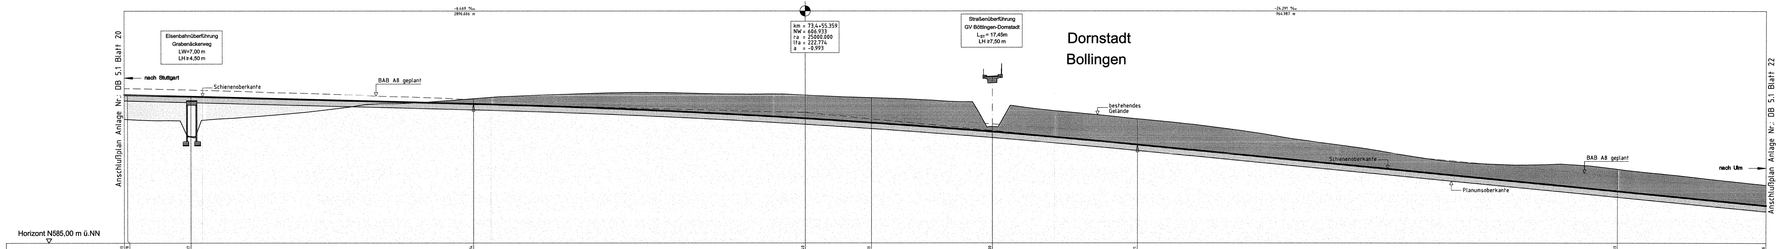

Landkreis	Alb - Donau
Gemeinde	Dornstadt

Legende

- Schienenoberkante NBS
- Gradiente BAB A8
- Dammböschungen (nachrichtlich / Antragstrasse)
- Einschnittböschungen (nachrichtlich / Antragstrasse)
- Erdseckel (nachrichtlich / Antragstrasse)
- Tunnel NBS (nachrichtlich / Antragstrasse)
- Oberbau (nachrichtlich / Antragstrasse)
- Betonansichtsfläche (Antragstrasse)
- Betonschnittfläche (nachrichtlich / Antragstrasse)

Ausbau- und Neubaustrecke Stuttgart - Augsburg

DB

Bereich Wendlingen - Ulm

Planfeststellungsabschnitt 2.3 Albhochfläche

km 53,6+11 - km 75,2+50, im Bereich der Gemeinden Laichingen - Dornstadt

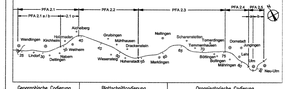

Geographische Codierung	Blattschnittcodierung	Organisatorische Codierung
DB 0 0 2 1	L 8 1 3 | M B - L 5	P l a n - V M 1 1 - 0
Typ Kopfnull Nullzone	Kartenfolge Kartenblatt	Dept. Sect. Techn. Sub.

Auftraggeber
DB ProjektBau GmbH
Friedrichstraße 191
Friedrichstraße 2
10117 Berlin
Tel. 01 17 / 202 - 1788
Fax. 01 17 / 202 - 1758

Planer - bearbeitet im Auftrag der DB ProjektBau GmbH
ARGE OBERMEYER / B. Grimm
Ingenieurbüro Obermeyer
Hohenzollernstraße 55
80801 München
Tel. 01 17 / 089 38 - 0
Fax. 01 17 / 089 38 - 11

Aufgestellt:
OBERMEYER
Beratende Ingenieure + Architekten GmbH
Stuttgart, 09.09.2005

Höhenplan

km 72,998 – 74,099

	Datum	Name
Gezeichnet	06/03	LB
Bearbeitet	06/03	Gs
Maßstab	1:1000/250	

Urheberschutz – Alle Rechte bei der DB ProjektBau GmbH

Freigabe DB ProjektBau GmbH

i.V. Hagmann

Stuttgart, 23.09.2005

Ersatz für Plan-Nr. / Ersatzt durch Plan-Nr.

Anlage Planfeststellungsunterlagen

Anlage DB 5.1

Blatt 21 von 23

Festgestellt mit Planfeststellungsbeschluss des Regierungspräsidiums Tübingen vom 28.03.2006, Az.: 56-8852.21-DB/VDE 8.1/3 DB NBS PFA 2.3 / A 8 Hohenstadt - Ulm-West

Pergamin: 1,23 m x 0,30 m

M:\1480-PLOT\PLOT\PFA2\PFA2_200.dwg