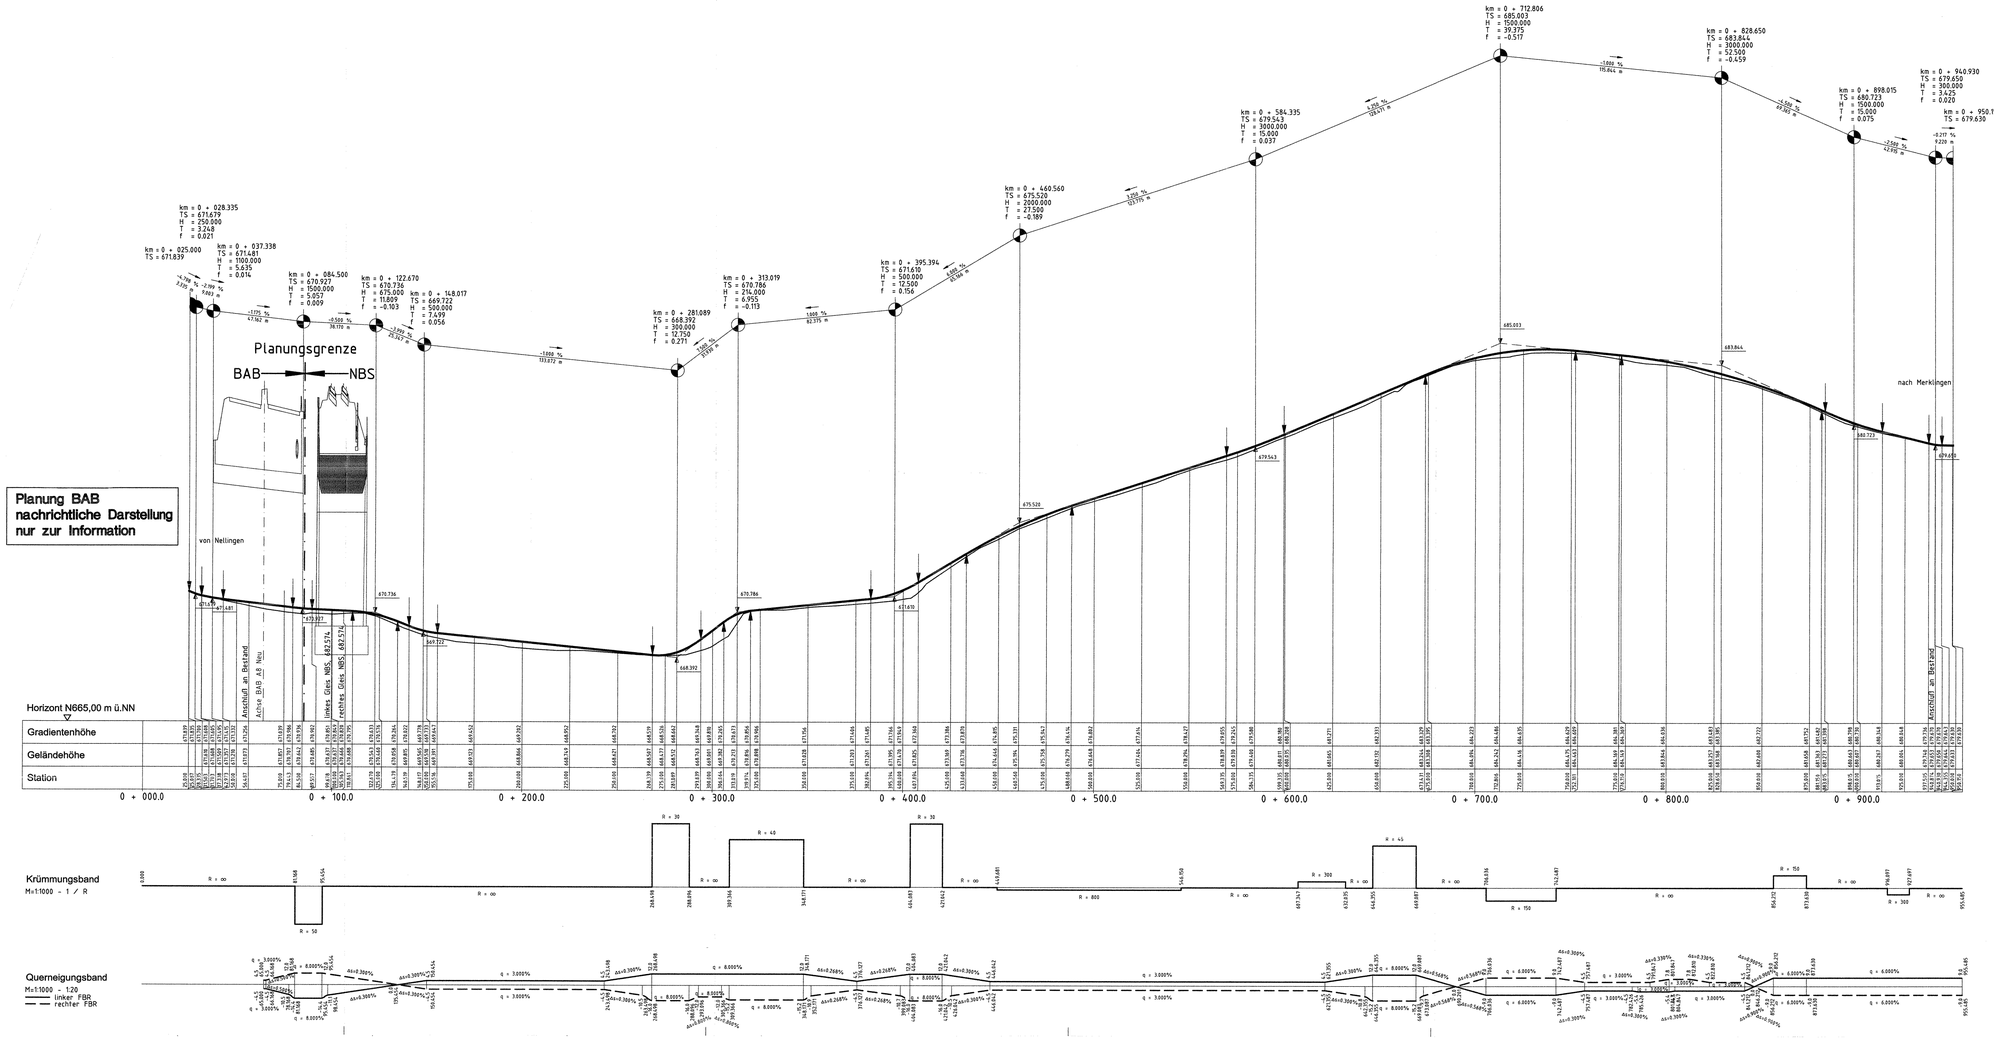

Planung BAB nachrichtliche Darstellung nur zur Information

Legende

Gradiente Fahrbahnachse

Betonschnittfläche

Ausbau- und Neubaustrecke Stuttgart - Augsburg

DB

Bereich Wendlingen - Ulm

Planfeststellungsabschnitt 2.3 Albhochfläche

km 53,8+11 - km 75,2+50, im Bereich der Gemeinden Laichingen - Dornstadt

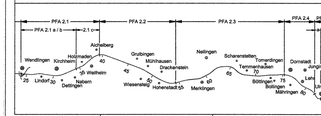

Geographische Codierung	Blattschnittcodierung				Organisatorische Codierung								
2 3 0 0 0 8	4 8 1 3 L 0 L 5				P L a h - V M B 2 L - 0								
NVK Knotenpunkt	Streckennummer			Bezirk	Phase	Projektart	Gewerk	Kenn	Nummer	Teilnr.			

Auftraggeber
DB ProjektBau GmbH
Niederlassung Südwest
Projektleitung Stuttgart
Büchsenstraße 24
70174 Stuttgart
Tel. 07 11 / 2092 - 7706
Fax. 07 11 / 2092 - 7730

Planer - bearbeitet im Auftrag der DBProjektBau GmbH
ARGE OBERMEYER / SK-Consult
PLANEN + BERATEN GmbH
Hansastraße 31
80686 München
Tel. 089 / 969 09 - 0
Fax. 089 / 969 09 - 99

Aufgestellt:
OBERMEYER PLANEN + BERATEN GmbH
Stuttgart, 09.09.2005

Höhenplan
8 Eisbildweg
km 62,067

	Datum	Name
Gezeichnet	05/04	Hul
Bearbeitet	05/04	Gis 248-08
Maßstab	1:1000/100	
Freigabe DBProjektBau GmbH	i.V.	
	Stuttgart, 23.09.2005	
Ersatz für Plan-Nr. / Ersetzt durch Plan-Nr.	Phase	Kenn
Anlage Planfeststellungsunterlagen		
Anlage DB 5.2		
Blatt 8 von 20		

Urheberschutz - Alle Rechte bei der DBProjektBau GmbH

Eisenbahn-Bundesamt Außenstelle Tübingen

Festgestellt mit Planfeststellungsbeschluss des Regierungspräsidiums Tübingen vom 12. November 2008, Az.: 15-3/0513.2-2/1 DB NBS PFA 2.3 / A 8 Hohenstadt - Ulm-West

Planmaßstab: 1:25 m x 0,56 m

M:\14665-01\ADT\VT\VLDPB\VLAWDOPM52_080.dwg