Legende

Gradiente Fahrbahnachse

Betonschnittfläche

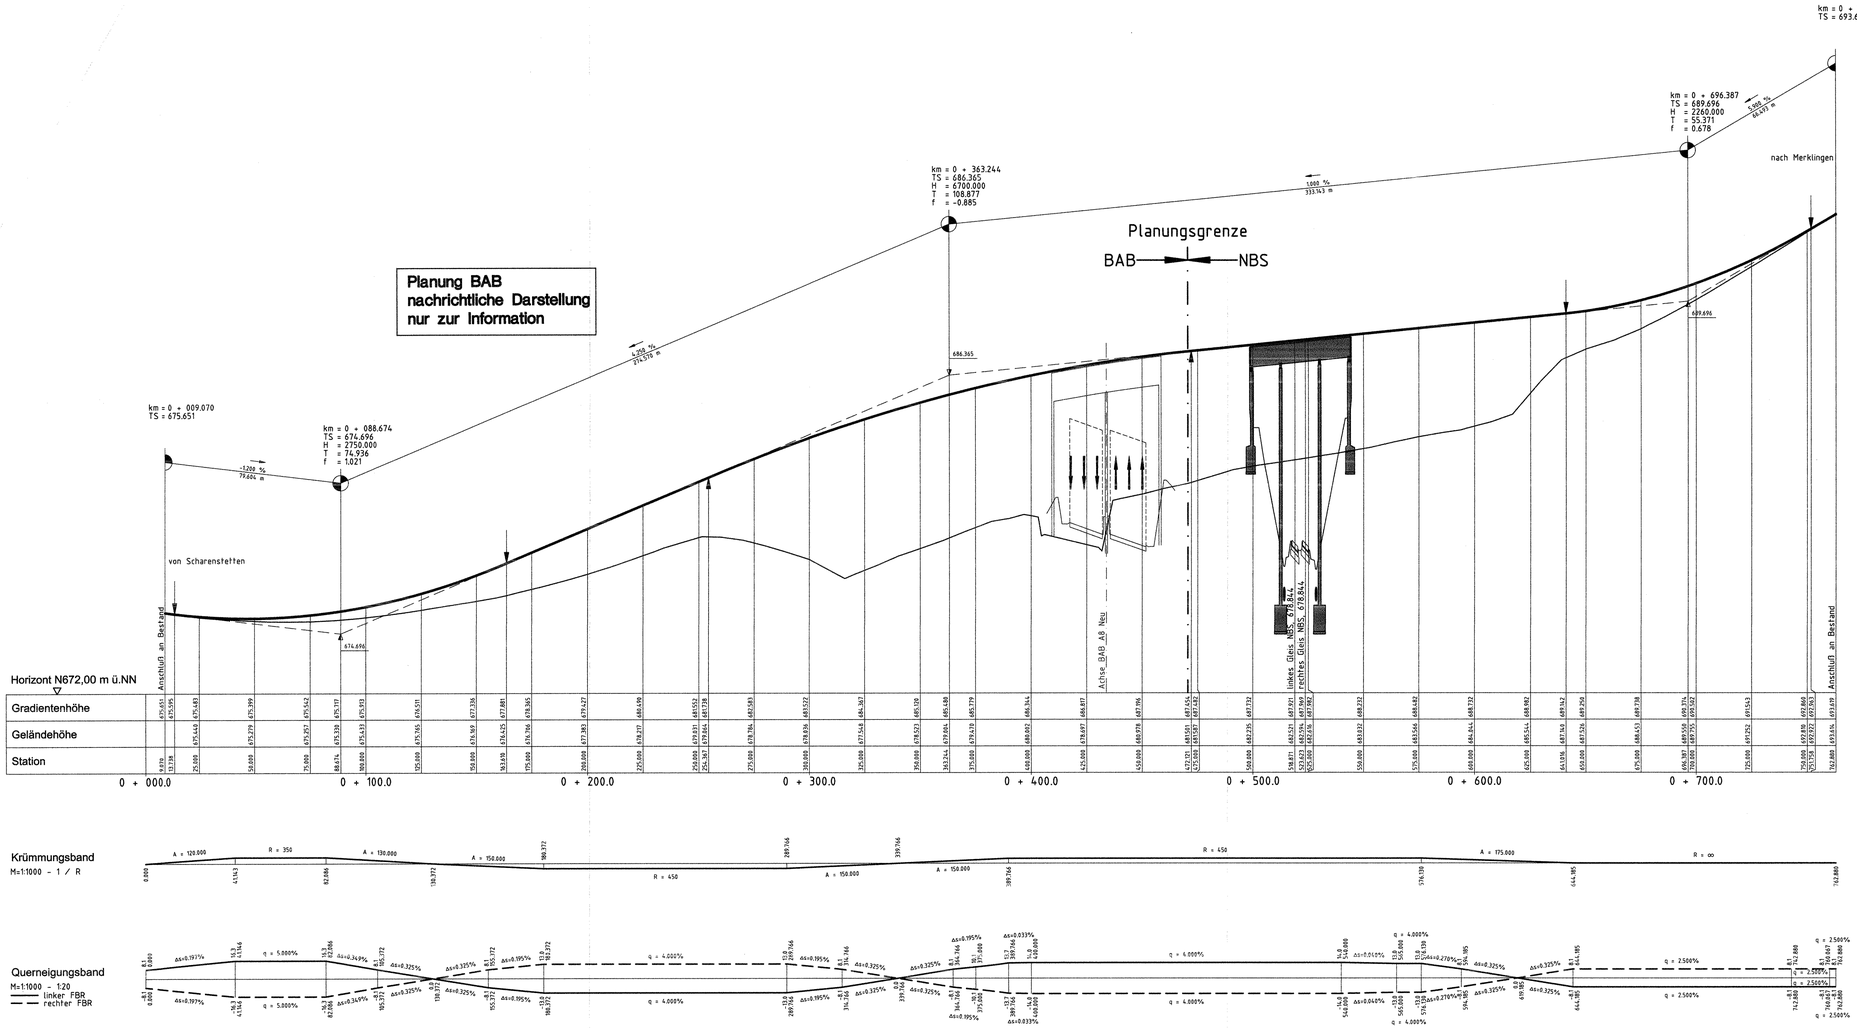

Ausbau- und Neubaustrecke Stuttgart - Augsburg

DB

Bereich Wendlingen - Ulm

Planfeststellungsabschnitt 2.3 Albhochfläche

km 53,8+11 - km 75,2+50, im Bereich der Gemeinden Laichingen - Dornstadt

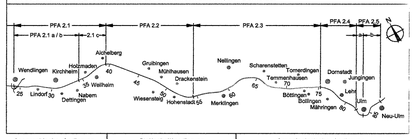

Geographische Codierung			Blattschnittcodierung			Organisatorische Codierung						
2.3	0	0	1	1		6	8	1	3	L	S	-	-	5	P	I	a	h	-	V	M	B	2	-	0
PFA	Baubschnitt	Blattschnitt	Streckennummer							Richtg					Phase	Planarchen				Gewerk	Ebene	Planinhalt		Index	

Auftraggeber	Planer - bearbeitet im Auftrag der DBProjektBau GmbH	Aufgestellt:
DB ProjektBau GmbH Niederlassung Südwest Projektzentrum Stuttgart Mönchstraße 29 70191 Stuttgart Tel. 07 11 / 2092 - 7700 Fax. 07 11 / 2092 - 7730	ARGE OBERMEYER / SC-Consult PLANEN + BERATEN GmbH Hasenbergstraße 31 70178 Stuttgart Tel. 0711 / 669 06 - 0 Fax 0711 / 669 06 - 99	OBERMEYER PLANEN + BERATEN GmbH Stuttgart, 09.09.2005

Höhenplan
1 Landstrasse L 1234
km 65,2931

	Datum	Name
Gezeichnet	05/04	Hul
Bearbeiter	05/04	Gis 248-11
Maßstab	1:1000 / 100	
Freigabe DBProjektBau GmbH	i.V.	
Stuttgart, 23.09.2005		
Ersatz für Plan-Nr.	Phase	Index
Ersetzt durch Plan-Nr.		
Anlage Planfeststellungsunterlagen	Anlage DB 5.2	
	Blatt 11 von 20	

Urheberschutz – Alle Rechte bei der DBProjektBau GmbH

Festgestellt mit Planfeststellungsbeschluss des Regierungspräsidiums Tübingen vom 12. November 2008, Az.: 15-3/0513.2-21/ DB NBS PFA 2.3 / A 8 Hohenstadt - Ulm-West

Plangröße: 1,18 m x 0,49 m

W:\14865-01\CAD\PS\4\DP01\11\4V00PM02_110.dwg