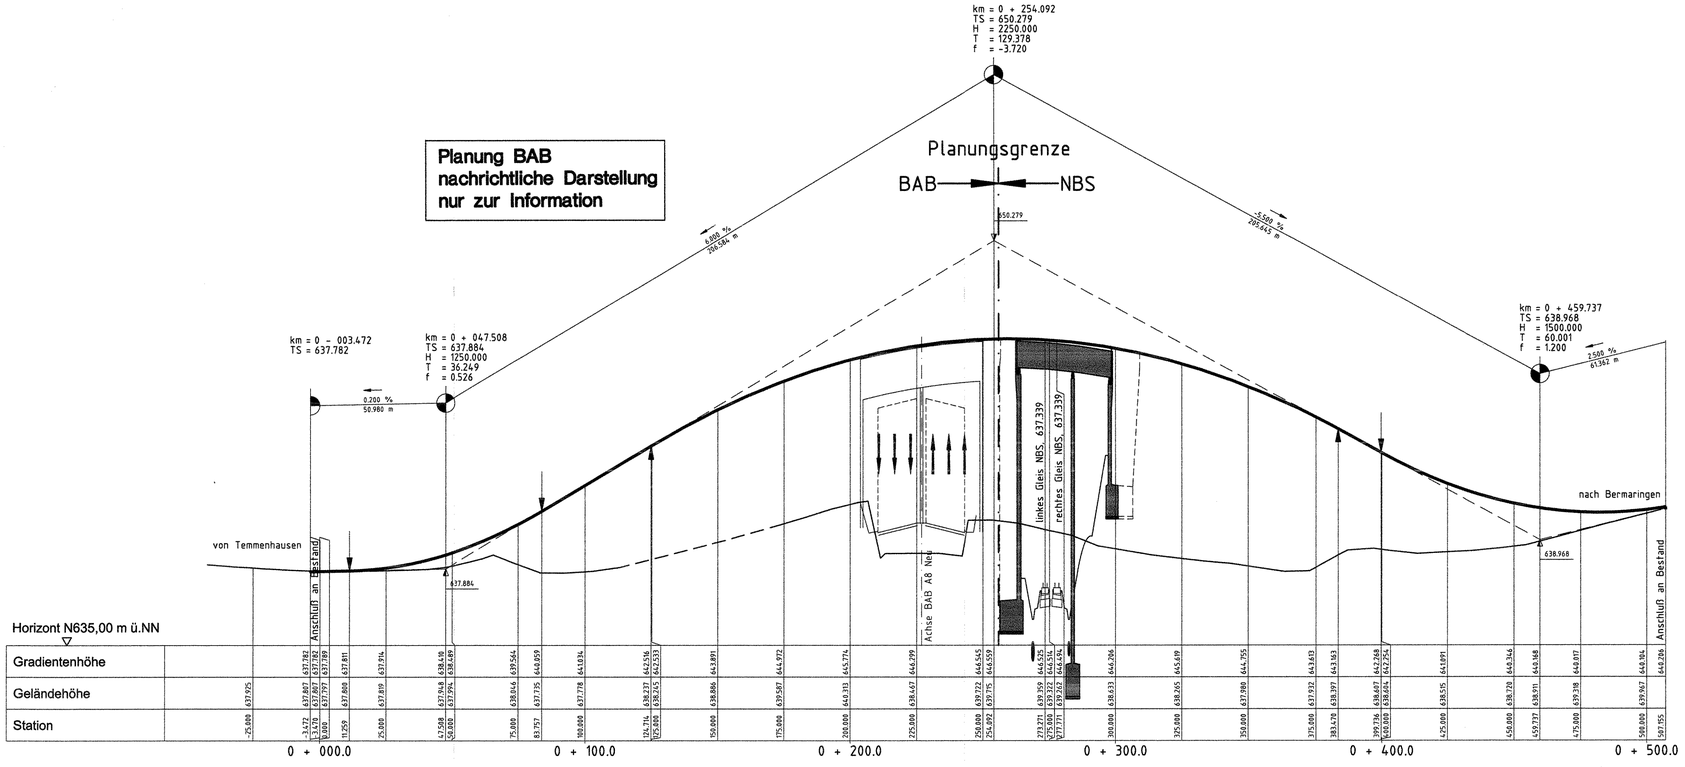

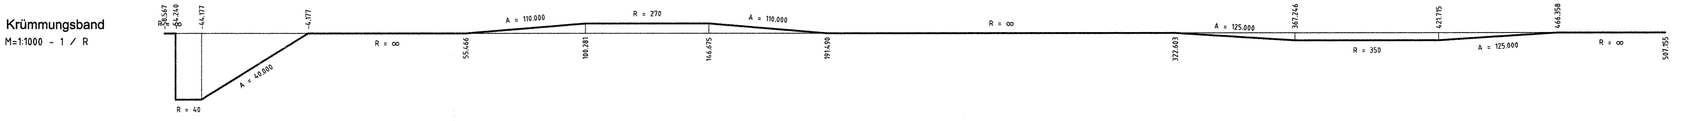

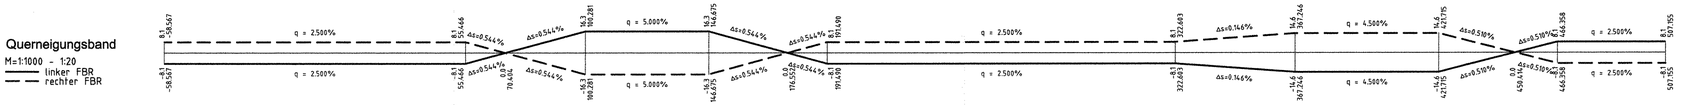

Legende

Gradiente Fahrbahnachse

Betonschnittfläche

Ausbau- und
Neubaustrecke
Stuttgart - Augsburg

DB

Bereich Wendlingen - Ulm

Planfeststellungsabschnitt 2.3 Albhochfläche
km 53,8+11 - km 75,2+50, im Bereich der Gemeinden Laichingen - Dornstadt

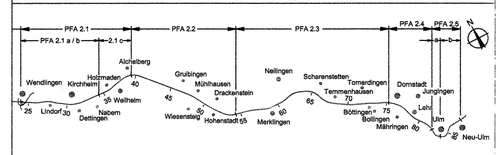

Geographische Codierung				Blattschnittcodierung				Organisatorische Codierung							
2.3	0	0	1	2	4	8	1	3	L	W	-	5	P	I	a	h	-	V	M	C	2	-	0
PFA	Bauabschnitt		Blattschnitt		Streckennummer				Bezirk				Phase	Planzeichen			Gewerk	Ebene	Planinhalt		Index	

Auftraggeber
DB ProjektBau GmbH
Niederlassung Südwest
Projektzentrum Stuttgart
Möhringer Straße 20
70191 Stuttgart
Tel. 07 11 / 2092 - 7700
Fax. 07 11 / 2092 - 7730

Planer - bearbeitet im Auftrag der DBProjektBau GmbH
ARGE OBERMEYER / DC-Consult
PLANEN + BERATEN GmbH
Hasenbergstraße 31
70178 Stuttgart
Tel. 0711 / 669 09 - 0
Fax 0711 / 669 09 - 99

Aufgestellt:
OBERMEYER
PLANEN + BERATEN GmbH
Stuttgart, 09.09.2005

Höhenplan
15 Kreisstrasse K 7406
km 68,259

	Datum	Name
Gezeichnet	05/04	Hul
Bearbeiter	05/04	Gis

Urheberschutz – Alle Rechte bei der DBProjektBau GmbH

Maßstab 1:1000/100

Freigabe DBProjektBau GmbH
i.V.
Stuttgart, 23.09.2005

REGIERUNGSPRÄSIDIUM TÜBINGEN

Festgestellt mit
Planfeststellungsbeschluss des
Regierungspräsidiums Tübingen vom
12. November 2008, Az.: 15-3/0513.2-2/21/
DB NBS PFA 2.3 / A 8 Hohenstadt - Ulm-West

Ersatz für Plan-Nr. | Phase | Index
Ersetzt durch Plan-Nr. | | |

Anlage Planfeststellungsunterlagen
Anlage DB 5.2
Blatt 12 von 20

Plangröße: 0,97 m x 0,42 m

M:\14865-0\CAD\PS\41\DPB\VI\4V00PMC2_120.dwg